

様式第5 法第48条第1項第6号関係（地域森林計画区域の変更関係）

森林法第5条第1項の規定によりたてられた
地域森林計画の対象とする森林の区域の変更に関する事項

（注）森林法の特例措置（地域森林計画区域の変更）を必要とする場合に記載すること。

復興整備計画に記載する事項

久慈・閉伊川森林計画区

単位 ha

区分	変更前森林面積	変更後森林面積	備考	
総数	241,245	<u>241,215</u>		
市町村別内訳	宮古市	82,465	82,463	
	山田町	10,033	<u>10,005</u>	<u>△27.92ha</u>
	岩泉町	61,164	61,164	
	田野畑村	11,867	11,867	
	久慈市	42,242	42,242	
	洋野町	22,703	22,703	
	野田村	5,035	5,035	
	普代村	5,736	5,736	



注1 市町村別に記載するほか、森林計画区ごとに変更前と変更後の森林面積の合計を記載する。

注2 地域森林計画の対象とする森林の区域は森林計画図において表示する区域内の民有林とする旨記載する。

添付書類

「地域森林計画及び国有林の地域別の森林計画に関する事務の取扱いの運用について」（平成12年5月8日付け12林野計第188号林野庁長官通知）の附録第6号により作成した変更する区域に係る森林計画図。

様式 5 添付書類 変更する区域に係る森林計画図

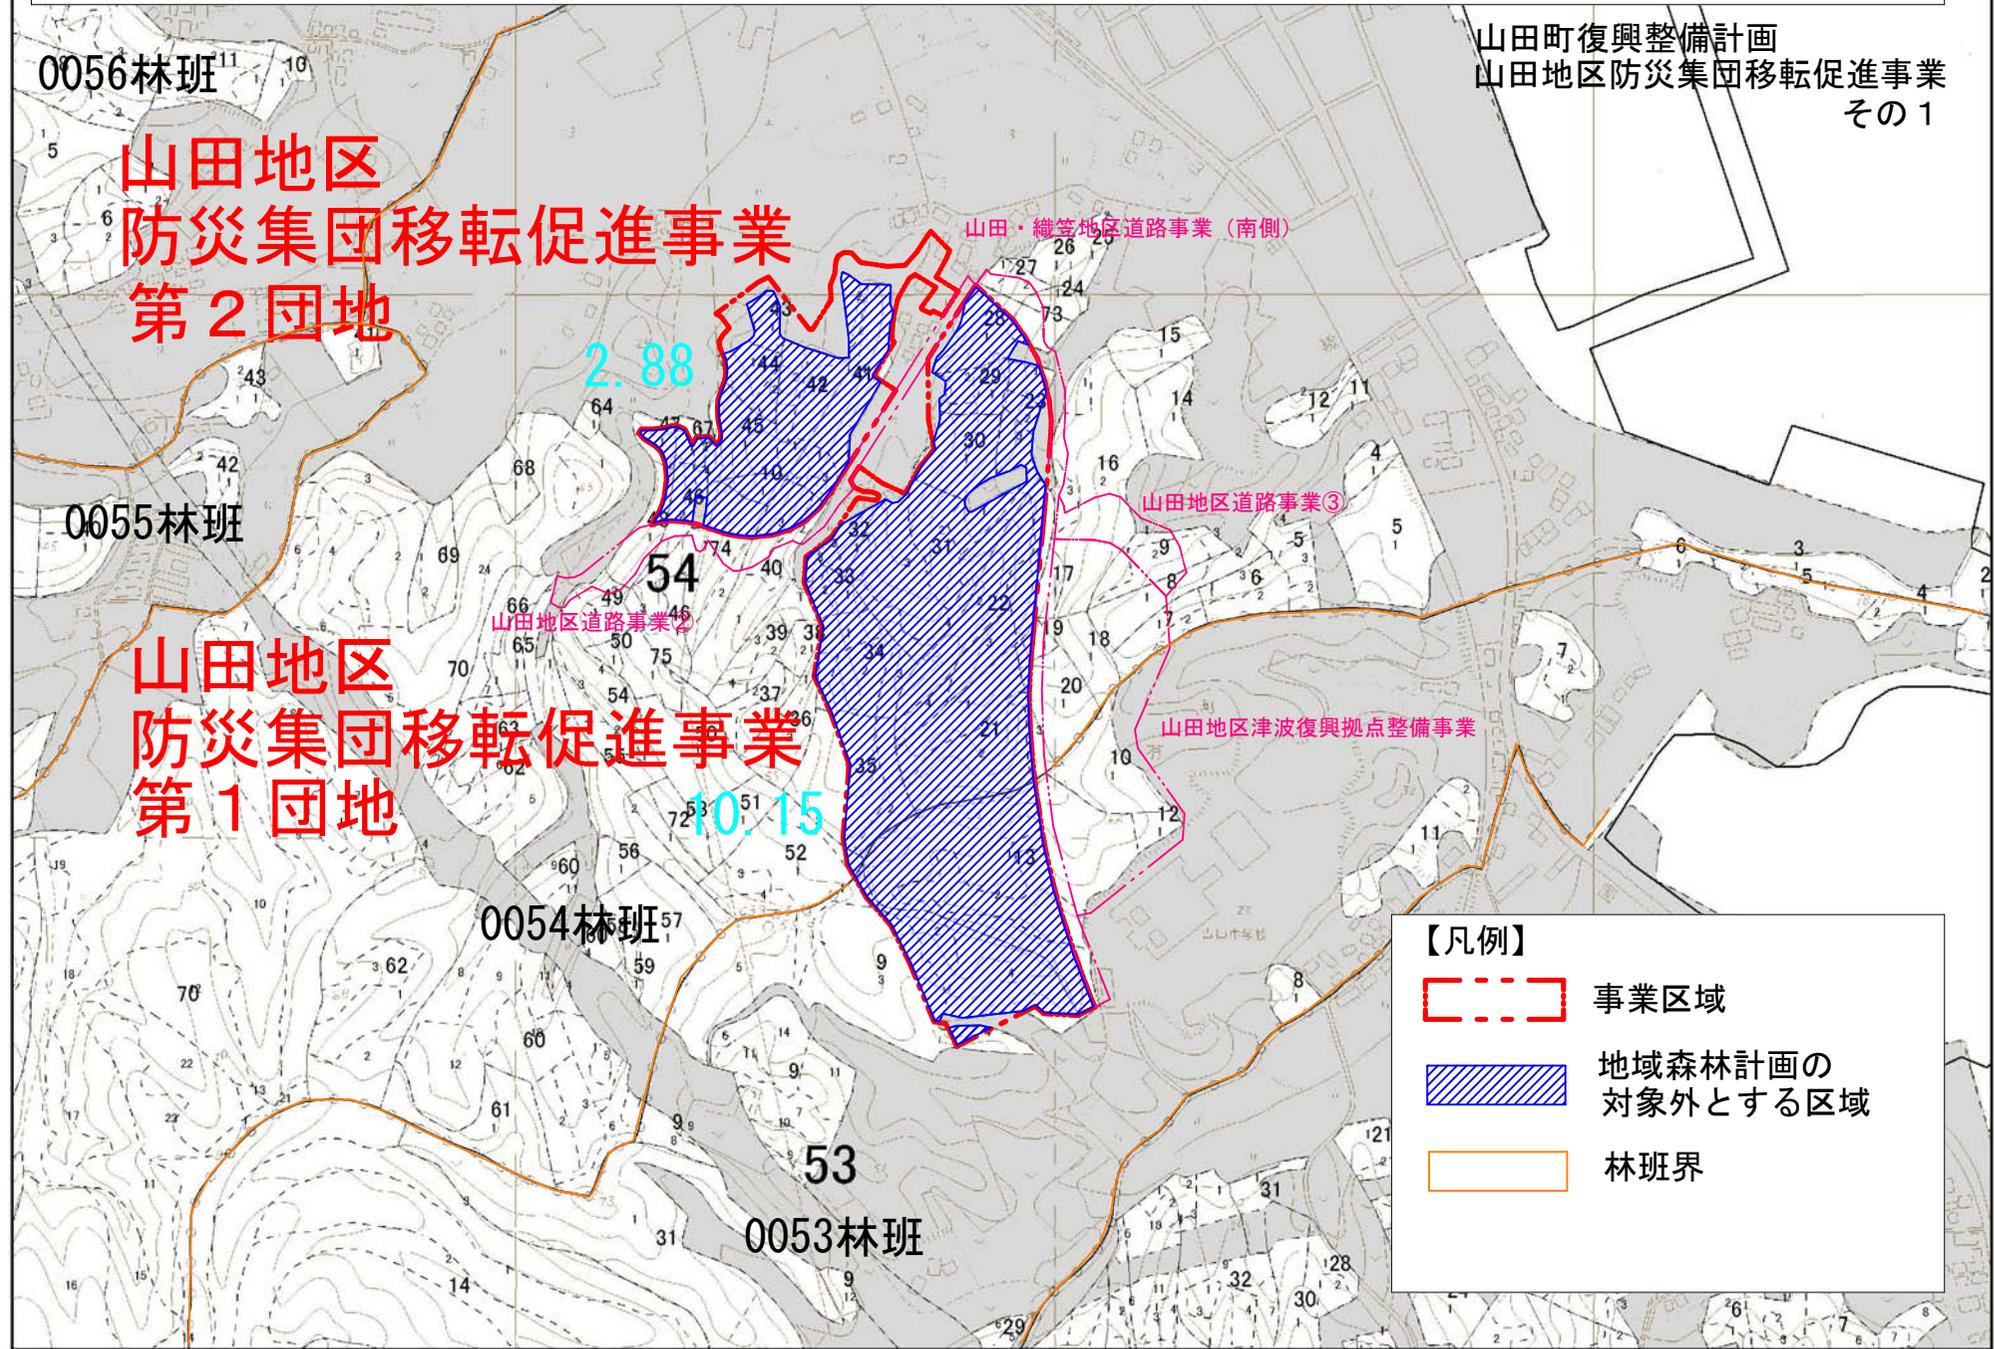
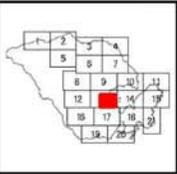


- 凡例
- スギ1-15
 - スギ16-35
 - スギ36-
 - スギ(混)
 - アカマツ1-15
 - アカマツ16-35
 - アカマツ36-
 - アカマツ(混)
 - カラマツ1-15
 - カラマツ16-35
 - カラマツ36-
 - カラマツ(混)
 - その他針葉樹1-15
 - その他針葉樹16-35
 - その他針葉樹36-
 - その他針葉樹(混)
 - その他広葉樹
 - その他
 - 水土保全林
 - 森林と人の共生林
 - 資源の循環利用林
 - 林班
 - 小班
 - 施業班

- 【凡例】
- 事業区域
 - 地域森林計画の対象外とする区域
 - 林班界



様式 5 添付書類 変更する区域に係る森林計画図

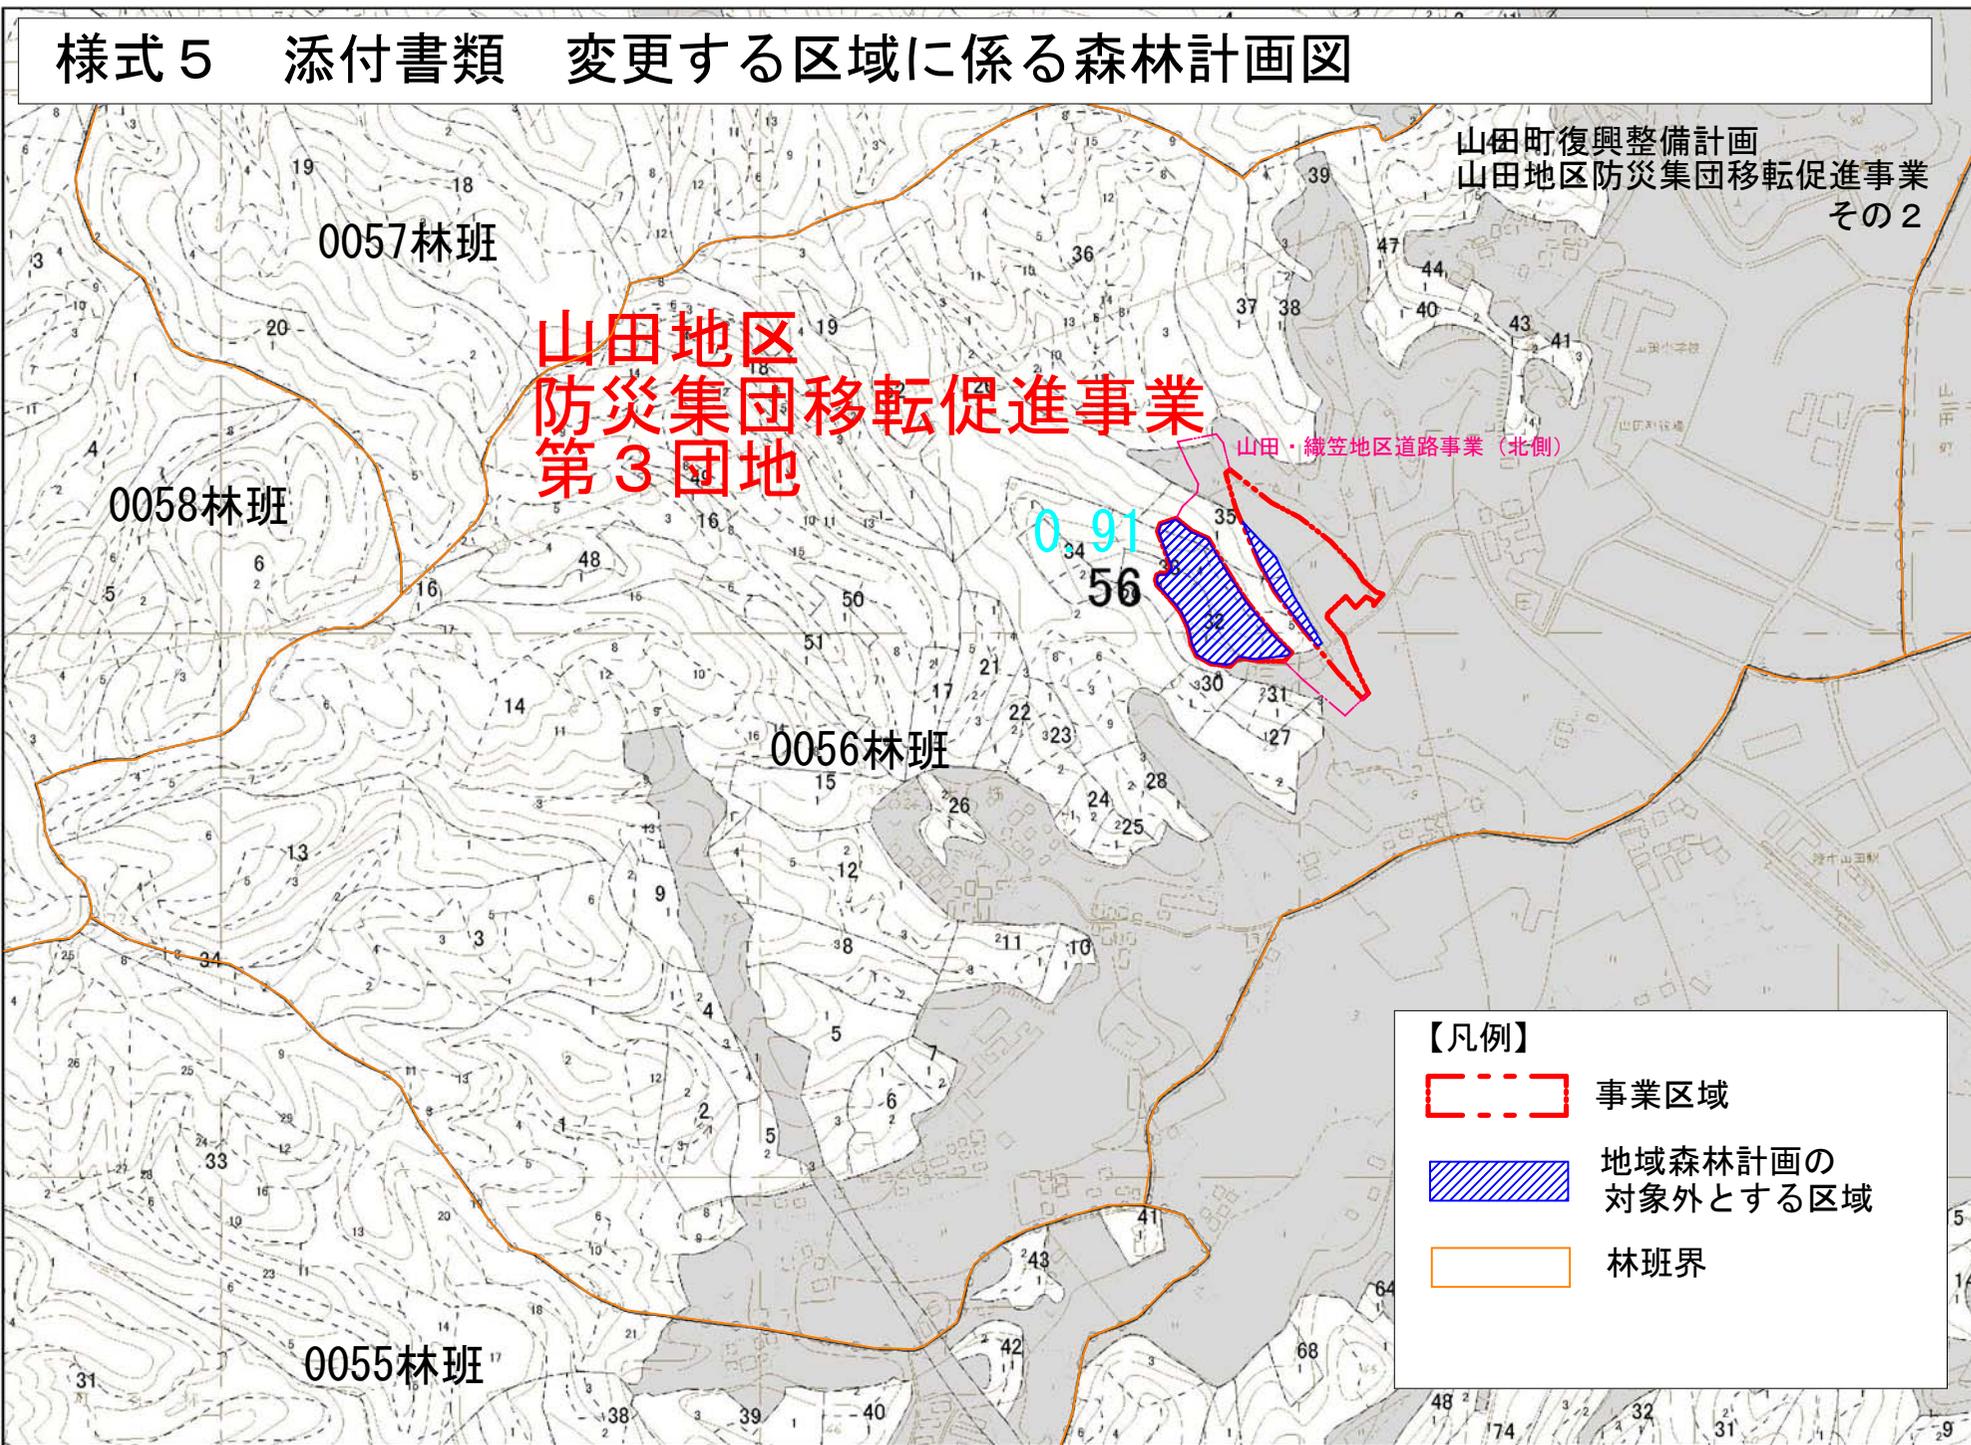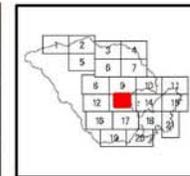

- 凡例
- スキ1-15
 - スキ16-35
 - スキ36-
 - スキ(混)
 - アカマツ1-15
 - アカマツ16-35
 - アカマツ36-
 - アカマツ(混)
 - カラマツ1-15
 - カラマツ16-35
 - カラマツ36-
 - カラマツ(混)
 - その他針葉樹1-15
 - その他針葉樹16-35
 - その他針葉樹36-
 - その他針葉樹(混)
 - その他広葉樹
 - その他
 - 水土保全林
 - 森林と人の共生林
 - 資源の循環利用林
 - 林班
 - 小班
 - 班界

【凡例】



- 事業区域
- 地域森林計画の対象外とする区域
- 林班界



様式5 添付書類 変更する区域に係る森林計画図

山田町復興整備計画
山田地区防災集団移転促進事業
その3

山田地区
防災集団移転促進事業
第4団地

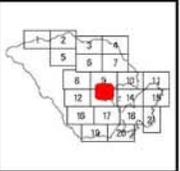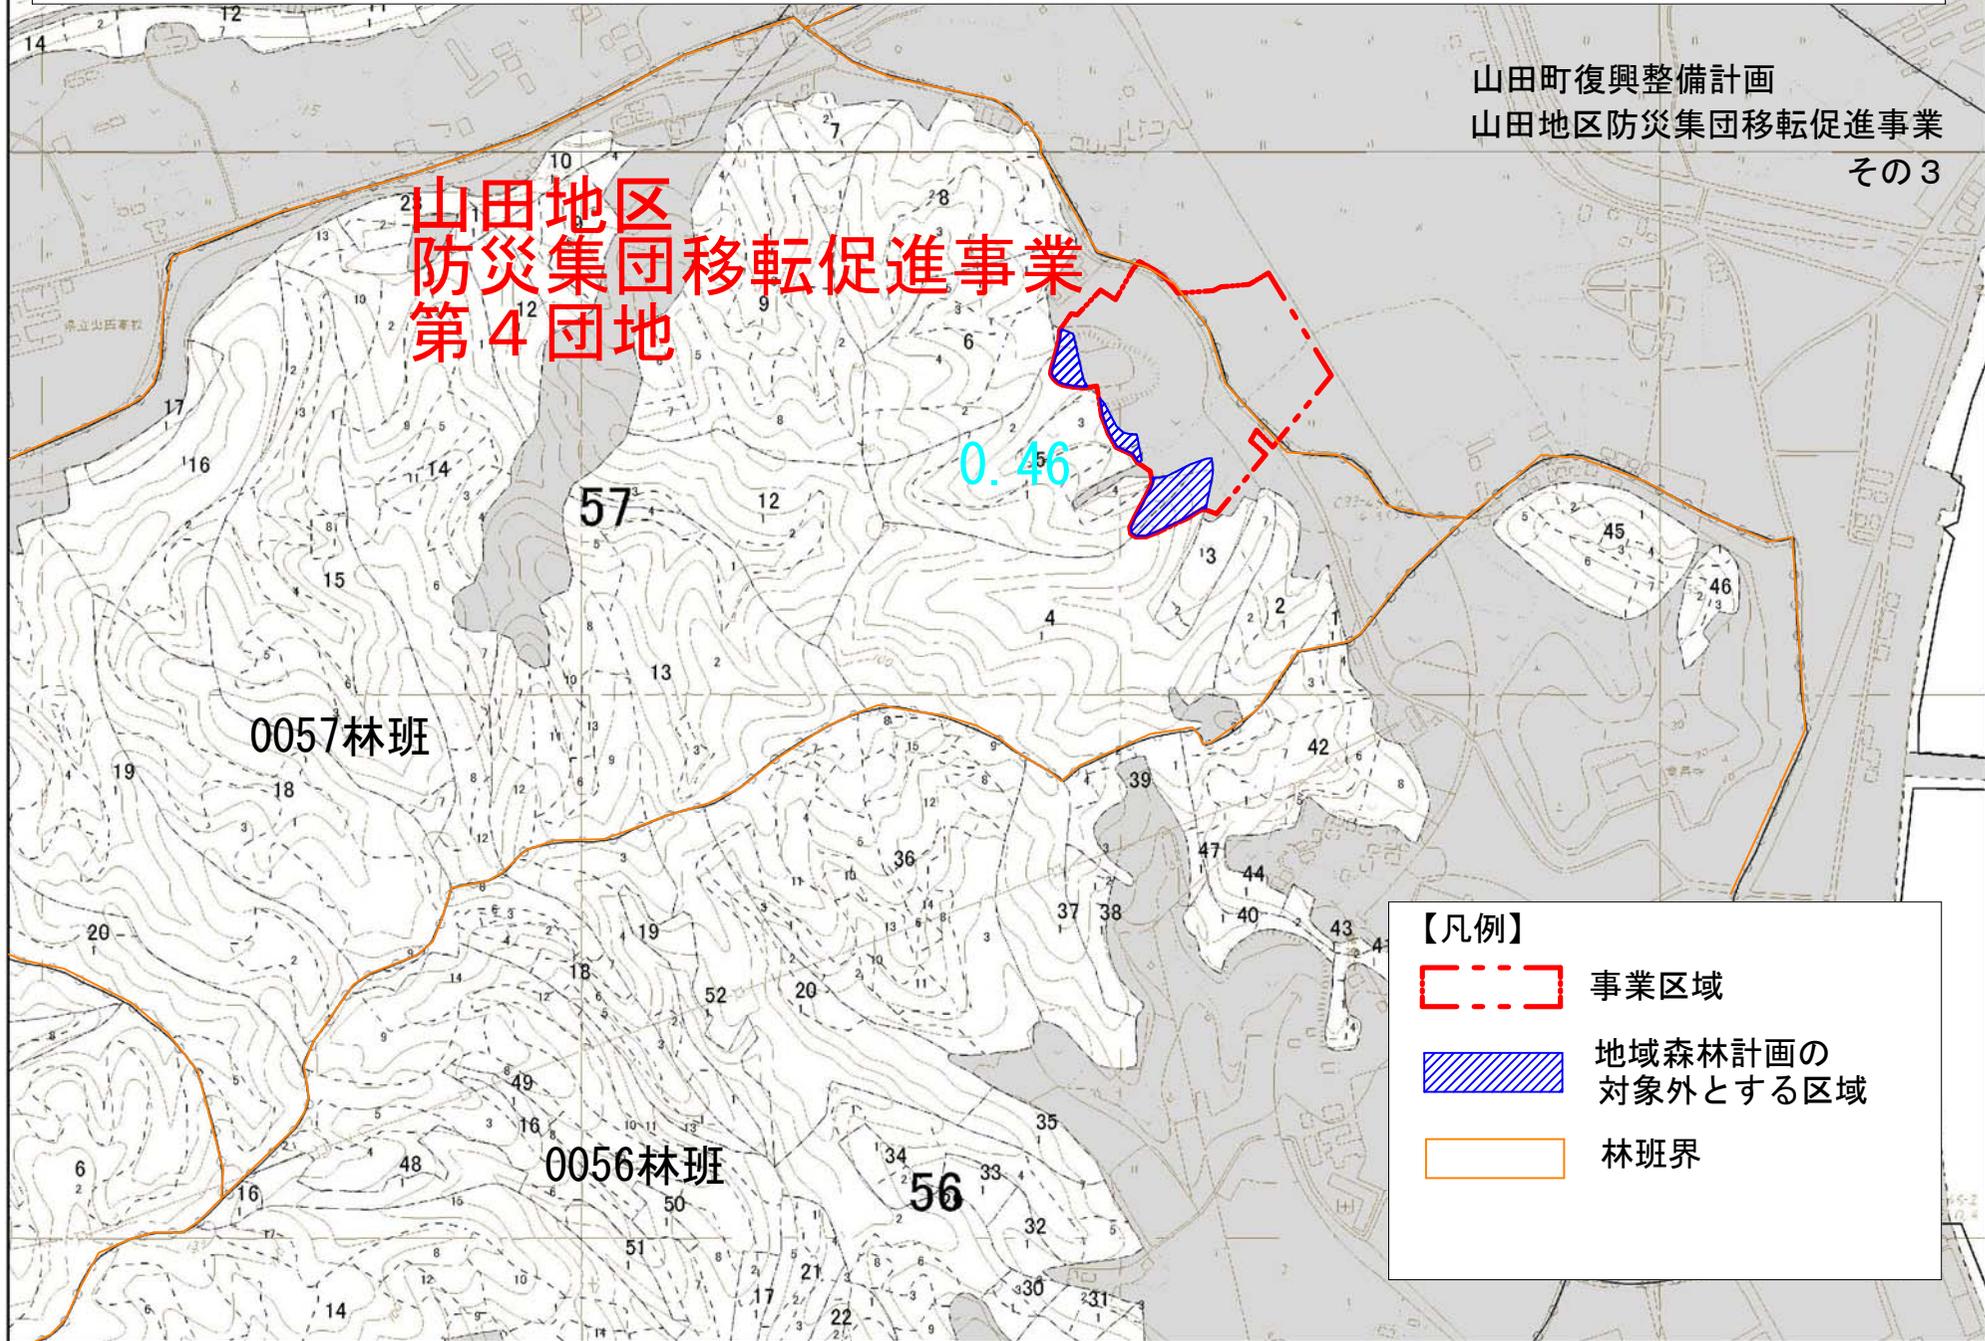

凡例

- スキ1-15
- スキ16-35
- スキ36-
- スキ(混)
- アカマツ1-15
- アカマツ16-35
- アカマツ36-
- アカマツ(混)
- カラマツ1-15
- カラマツ16-35
- カラマツ36-
- カラマツ(混)
- その他針葉樹1-15
- その他針葉樹16-35
- その他針葉樹36-
- その他針葉樹(混)
- その他広葉樹
- その他
- 水土保全林
- 森林と人の共生林
- 資源の循環利用林
- 林班
- 小班
- 班束班


【凡例】

- 事業区域
- 地域森林計画の対象外とする区域
- 林班界



様式5 添付書類 変更する区域に係る森林計画図

山田町復興整備計画
山田地区津波復興拠点整備事業

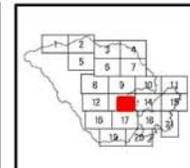

0056林班

0055林班

0054林班

0053林班

山田・織笠地区道路事業（南側）

山田地区防災集団移転促進事業
第2団地

山田地区道路事業③

山田地区道路事業②
山田地区防災集団移転促進事業
第1団地

山田地区
津波復興拠点整備事業
2.78

凡例


- スキ1-15
- スキ16-35
- スキ36-
- スキ(混)
- アカマツ1-15
- アカマツ16-35
- アカマツ36-
- アカマツ(混)
- カラマツ1-15
- カラマツ16-35
- カラマツ36-
- カラマツ(混)
- その他針葉樹1-15
- その他針葉樹16-35
- その他針葉樹36-
- その他針葉樹(混)
- その他広葉樹
- その他
- 水土保全林
- 森林と人の共生林
- 資源の循環利用林
- 林班
- 小班
- 施業班

【凡例】


- 事業区域
- 地域森林計画の対象外とする区域
- 林班界



様式5 添付書類 変更する区域に係る森林計画図

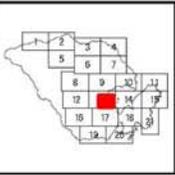

山田町復興整備計画
山田・織笠地区道路事業
その1

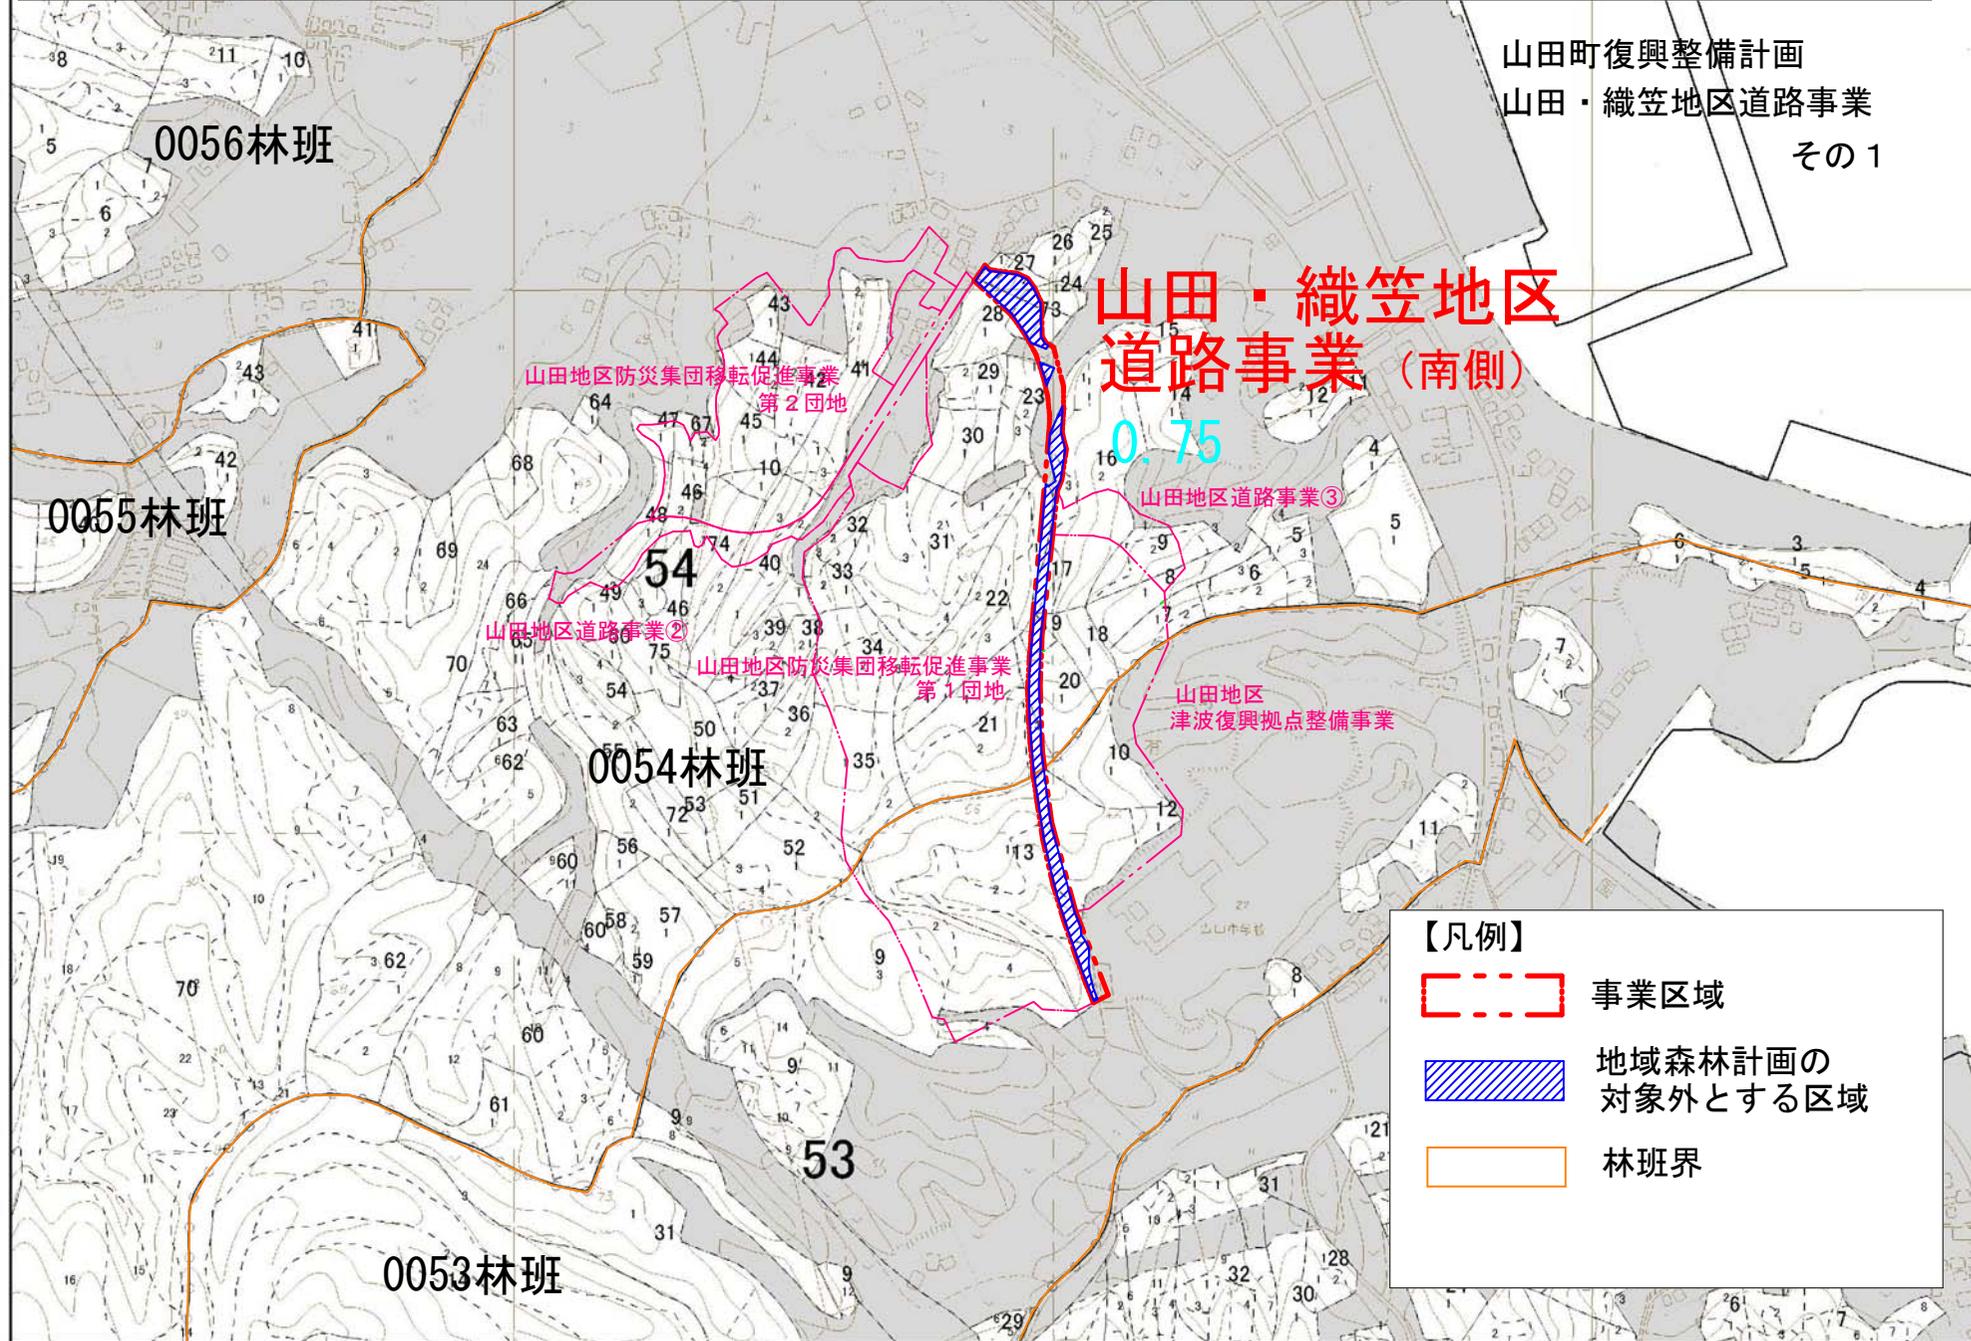

凡例



- スギ1-15
- スギ16-35
- スギ36-
- スギ(混)
- アカマツ1-15
- アカマツ16-35
- アカマツ36-
- アカマツ(混)
- カラマツ1-15
- カラマツ16-35
- カラマツ36-
- カラマツ(混)
- その他針葉樹1-15
- その他針葉樹16-35
- その他針葉樹36-
- その他針葉樹(混)
- その他広葉樹
- その他
- 水土保全林
- 森林と人の共生林
- 資源の循環利用林
- 林班
- 小班
- 施業班

【凡例】

- 事業区域
- 地域森林計画の対象外とする区域
- 林班界



様式5 添付書類 変更する区域に係る森林計画図

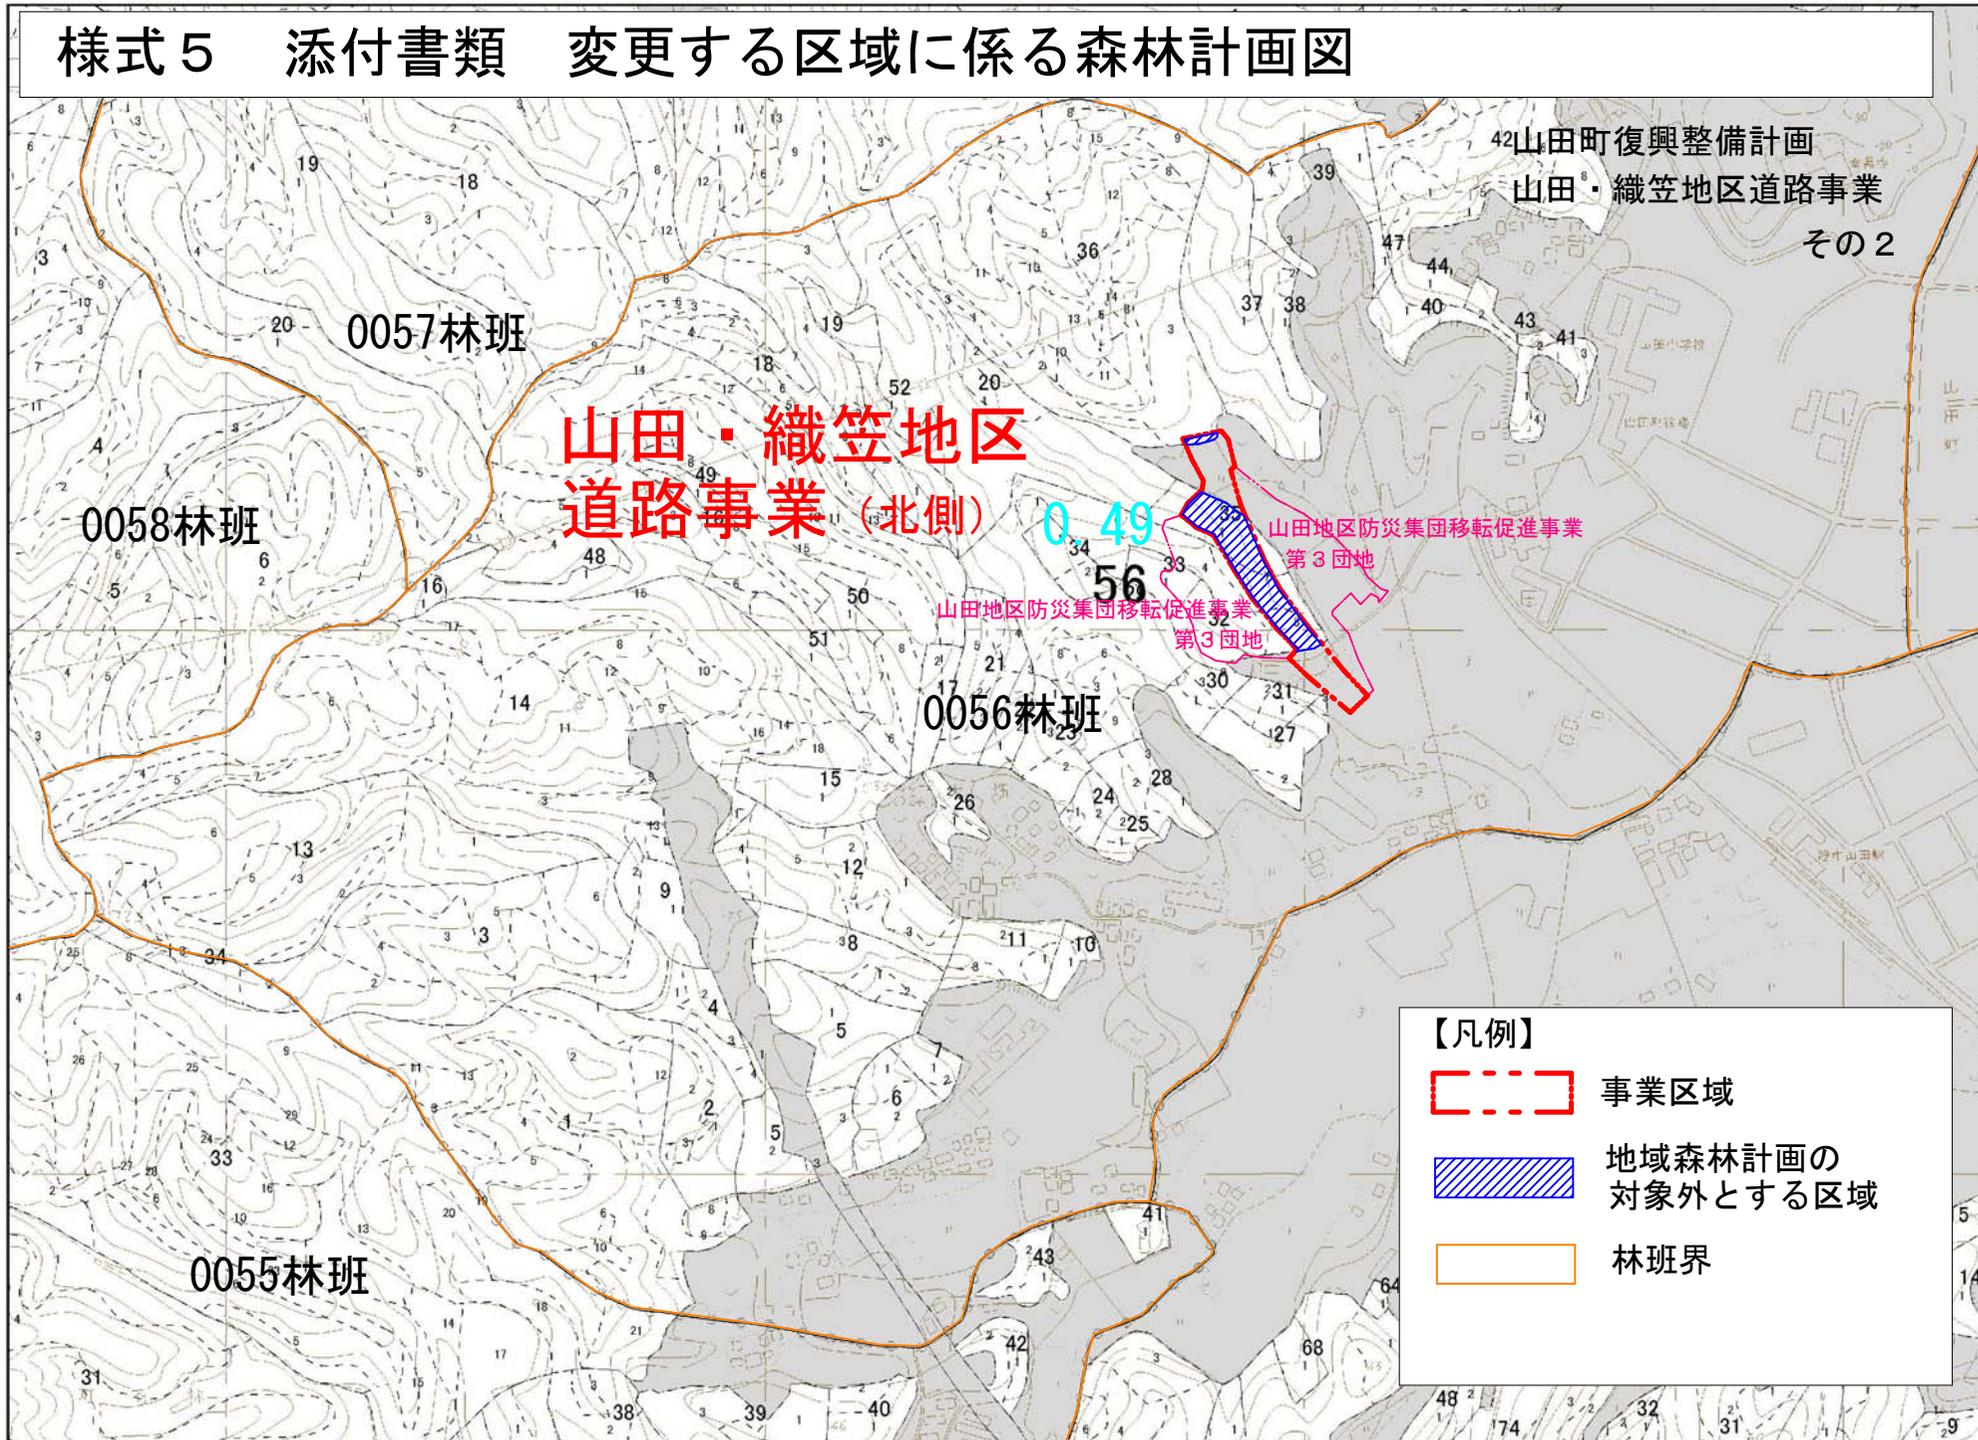
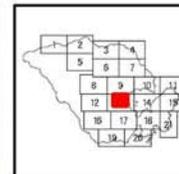


- 凡例
- スキ1-15
 - スキ16-35
 - スキ36-
 - スキ(混)
 - アカマツ1-15
 - アカマツ16-35
 - アカマツ36-
 - アカマツ(混)
 - カラマツ1-15
 - カラマツ16-35
 - カラマツ36-
 - カラマツ(混)
 - その他針葉樹1-15
 - その他針葉樹16-35
 - その他針葉樹36-
 - その他針葉樹(混)
 - その他広葉樹
 - その他
 - 水土保全林
 - 森林と人との共生林
 - 資源の循環利用林
 - 林班
 - 小班
 - 施業班

- 【凡例】
- 事業区域
 - 地域森林計画の対象外とする区域
 - 林班界



様式5 添付書類 変更する区域に係る森林計画図

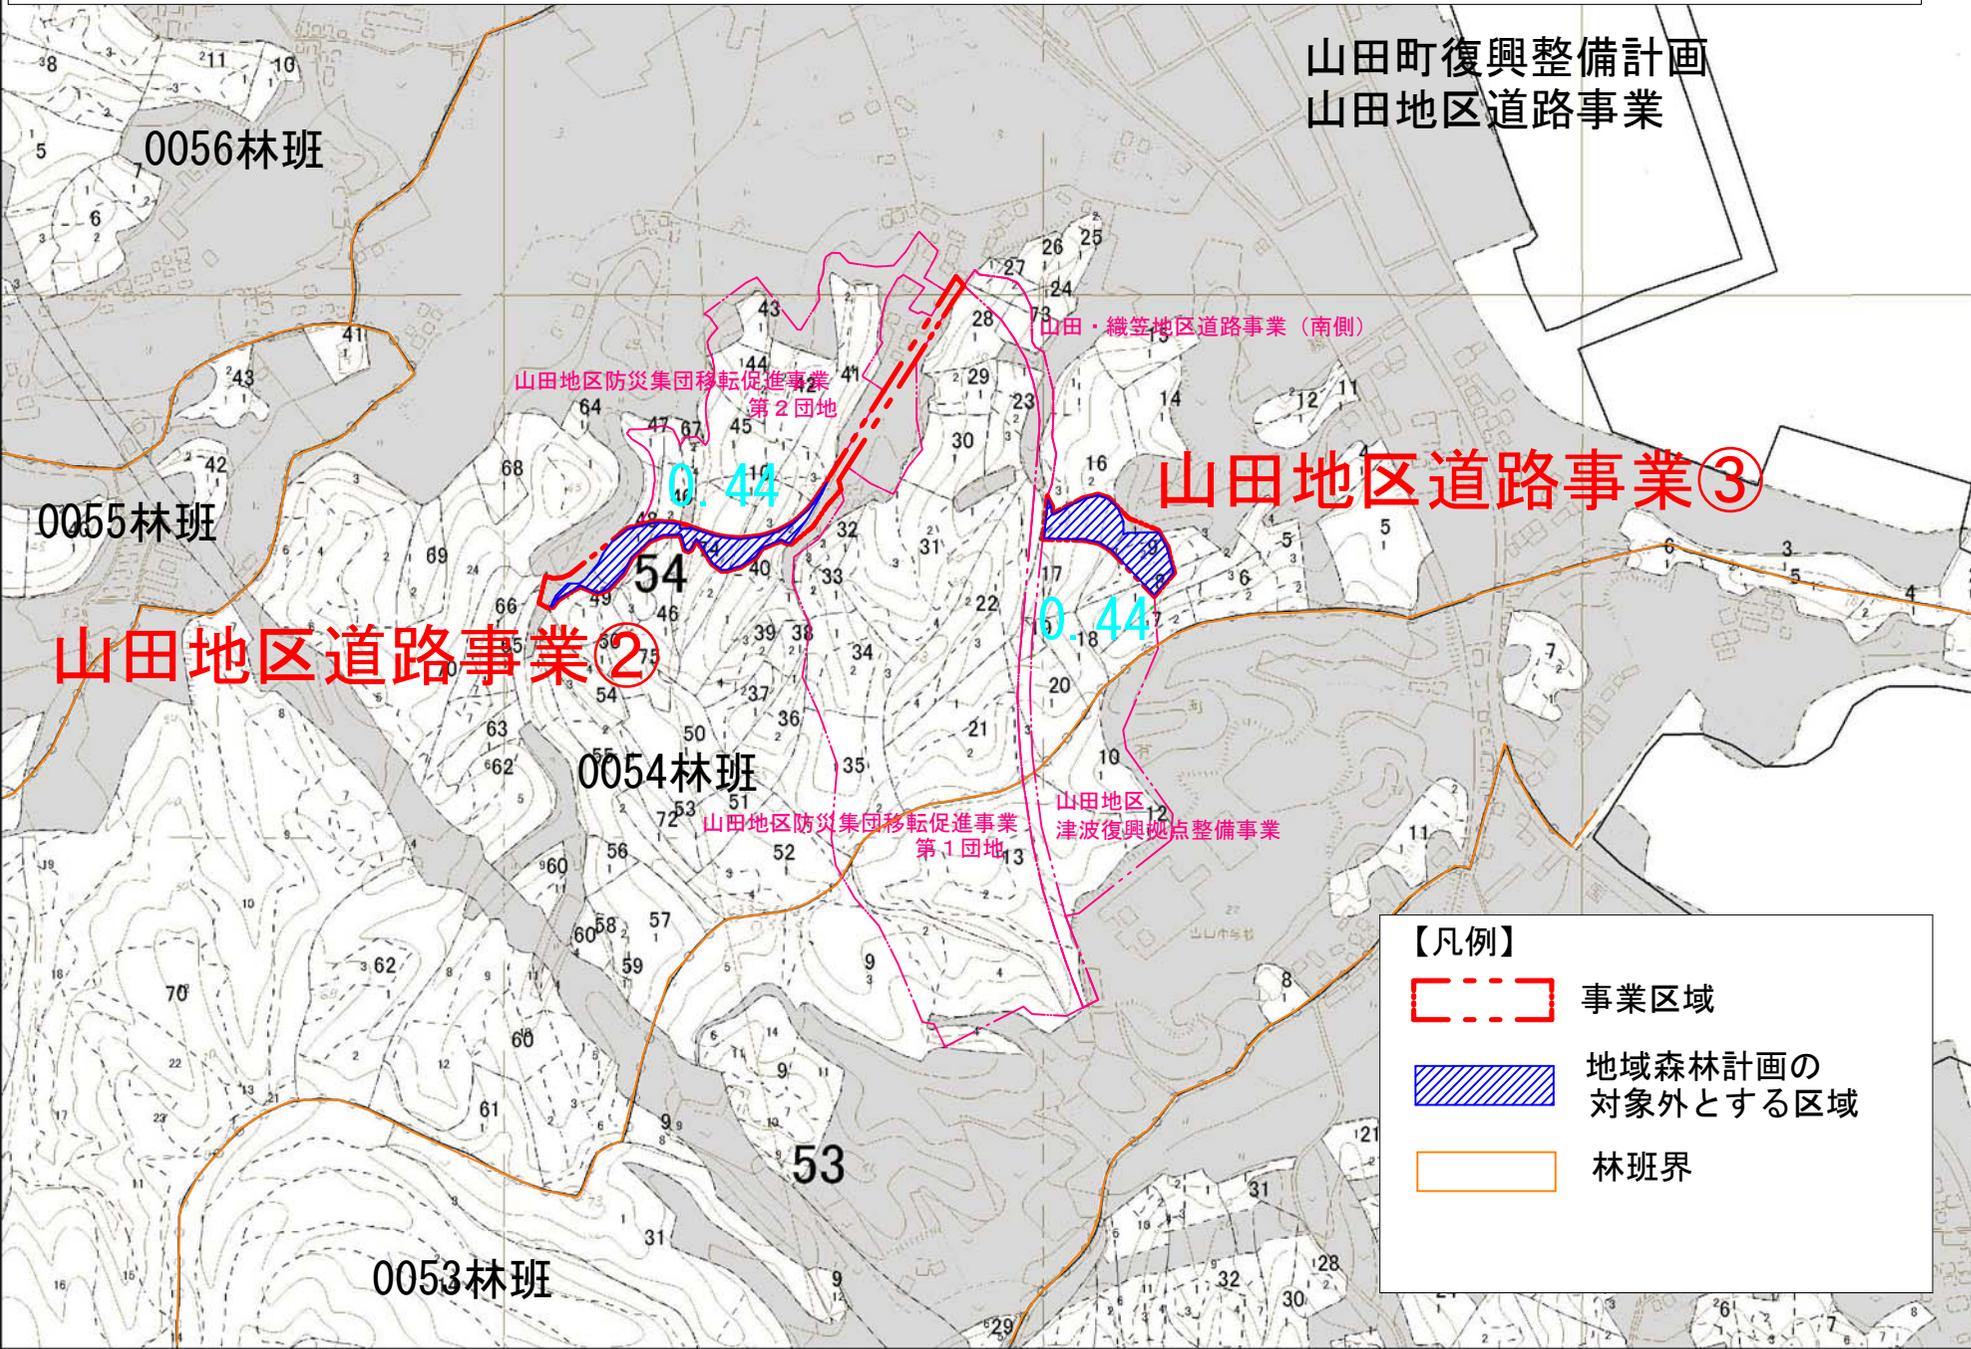
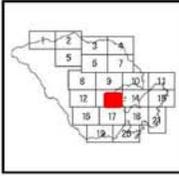


- 凡例
- スギ1-15
 - スギ16-35
 - スギ36-
 - スギ(混)
 - アカマツ1-15
 - アカマツ16-35
 - アカマツ36-
 - アカマツ(混)
 - カラマツ1-15
 - カラマツ16-35
 - カラマツ36-
 - カラマツ(混)
 - その他針葉樹1-15
 - その他針葉樹16-35
 - その他針葉樹36-
 - その他針葉樹(混)
 - その他広葉樹
 - その他
 - 水土保全林
 - 森林と人の共生林
 - 資源の循環利用林
 - 林班
 - 小班
 - 施業班

- 【凡例】
- 事業区域
 - 地域森林計画の対象外とする区域
 - 林班界



様式5 添付書類 変更する区域に係る森林計画図

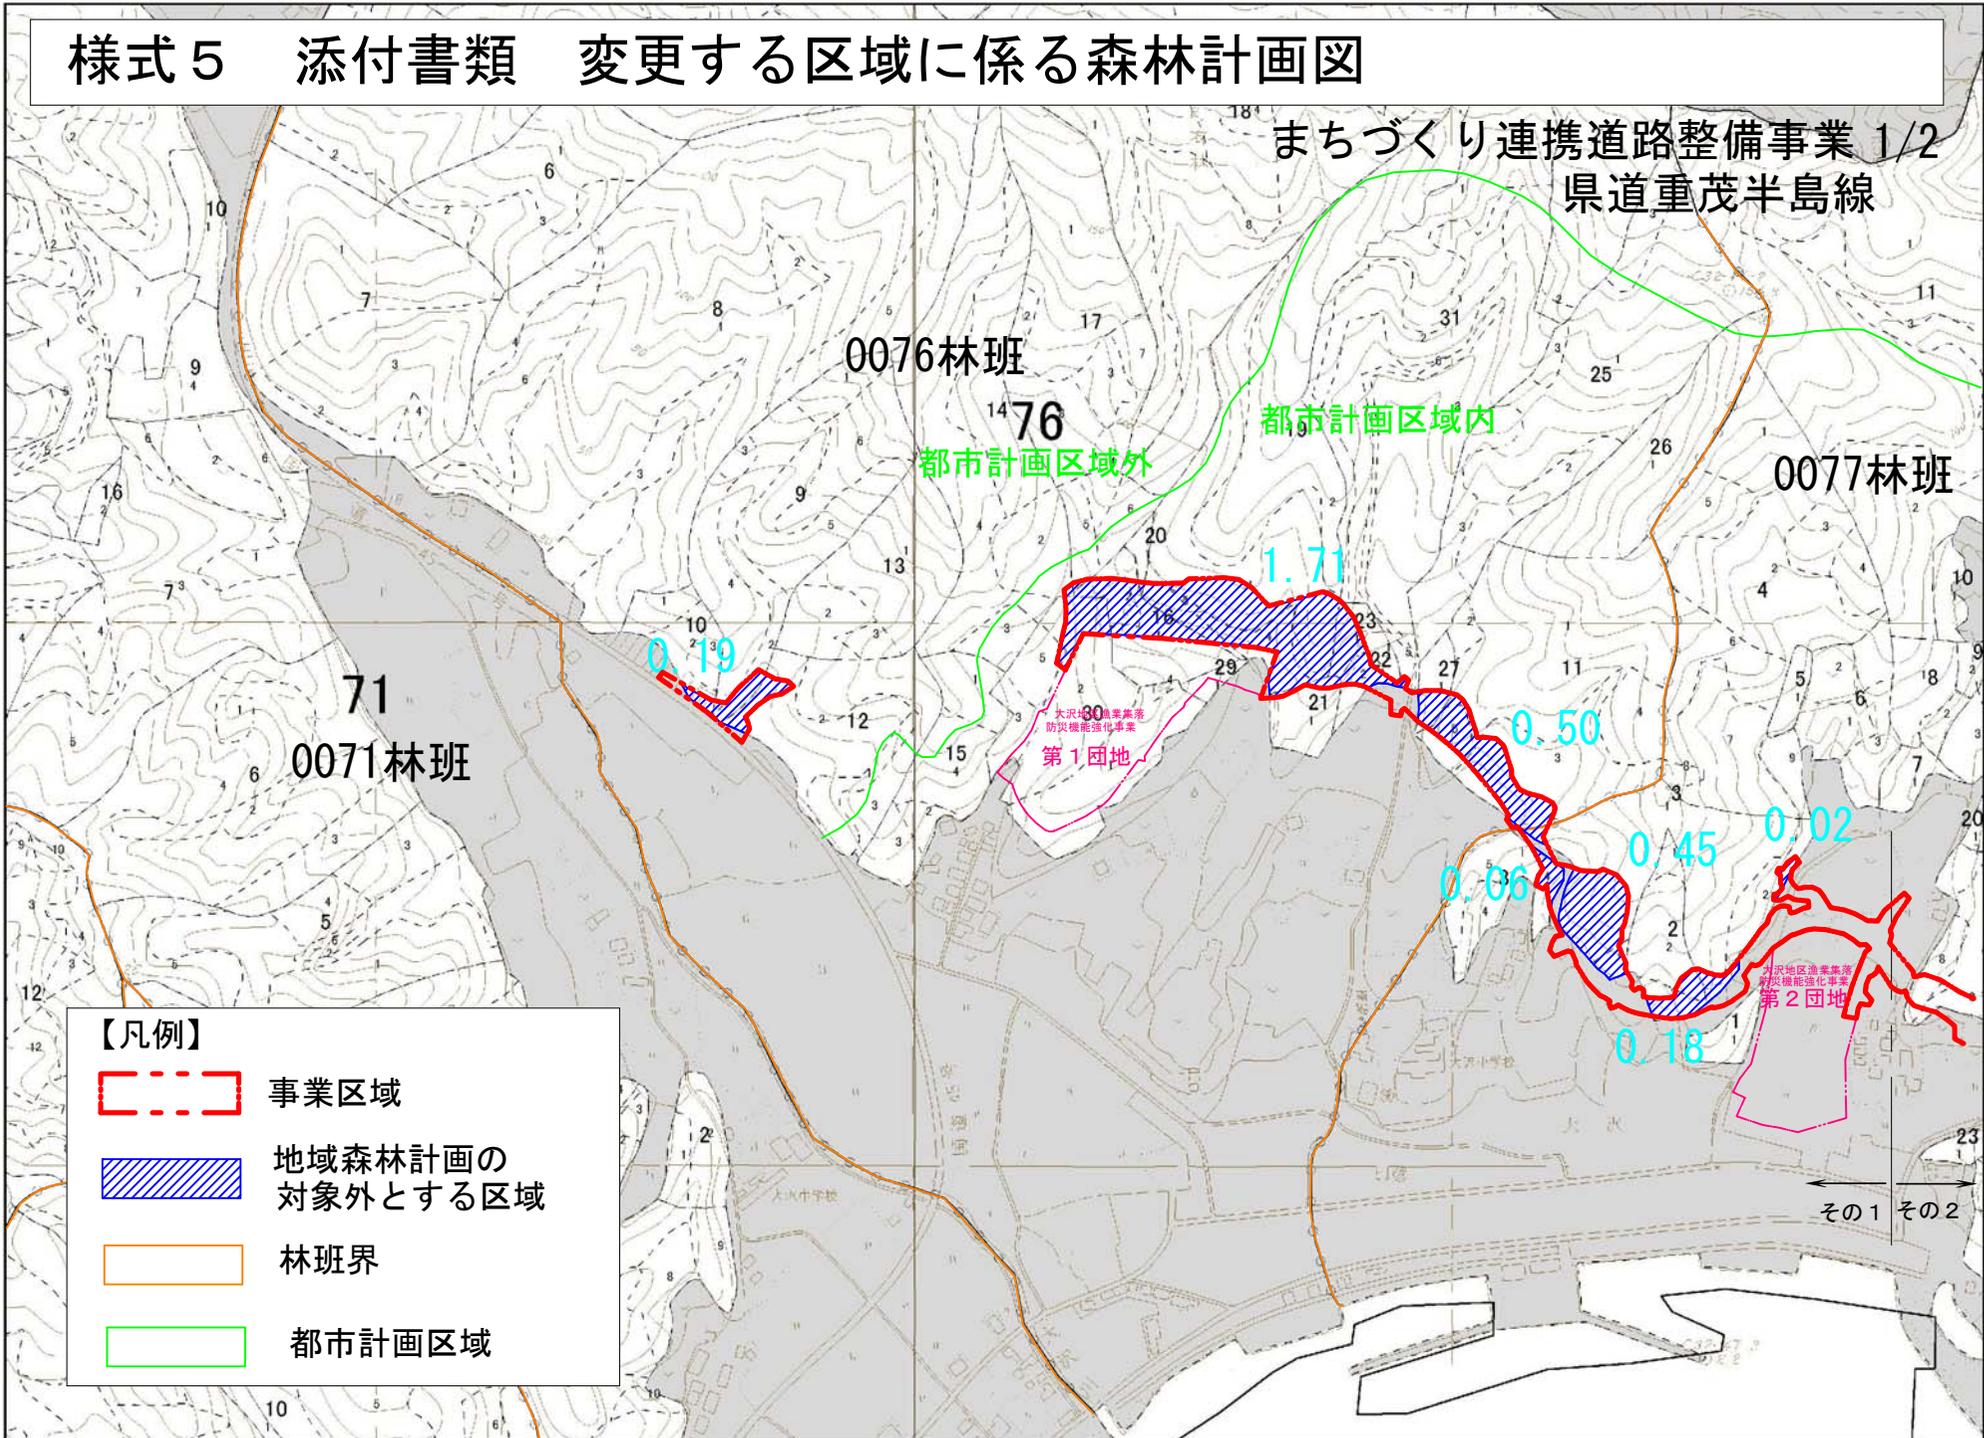
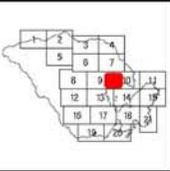


- 凡例
- スキ1-15
 - スキ16-35
 - スキ36-
 - スキ(混)
 - アカマツ1-15
 - アカマツ16-35
 - アカマツ36-
 - アカマツ(混)
 - カラマツ1-15
 - カラマツ16-35
 - カラマツ36-
 - カラマツ(混)
 - その他針葉樹1-15
 - その他針葉樹16-35
 - その他針葉樹36-
 - その他針葉樹(混)
 - その他広葉樹
 - その他
 - 水士保全林
 - 森林と人の共生林
 - 資源の循環利用林
 - 林班
 - 小班
 - 境界線

- 【凡例】
- 事業区域
 - 地域森林計画の対象外とする区域
 - 林班界
 - 都市計画区域



様式5 添付書類 変更する区域に係る森林計画図

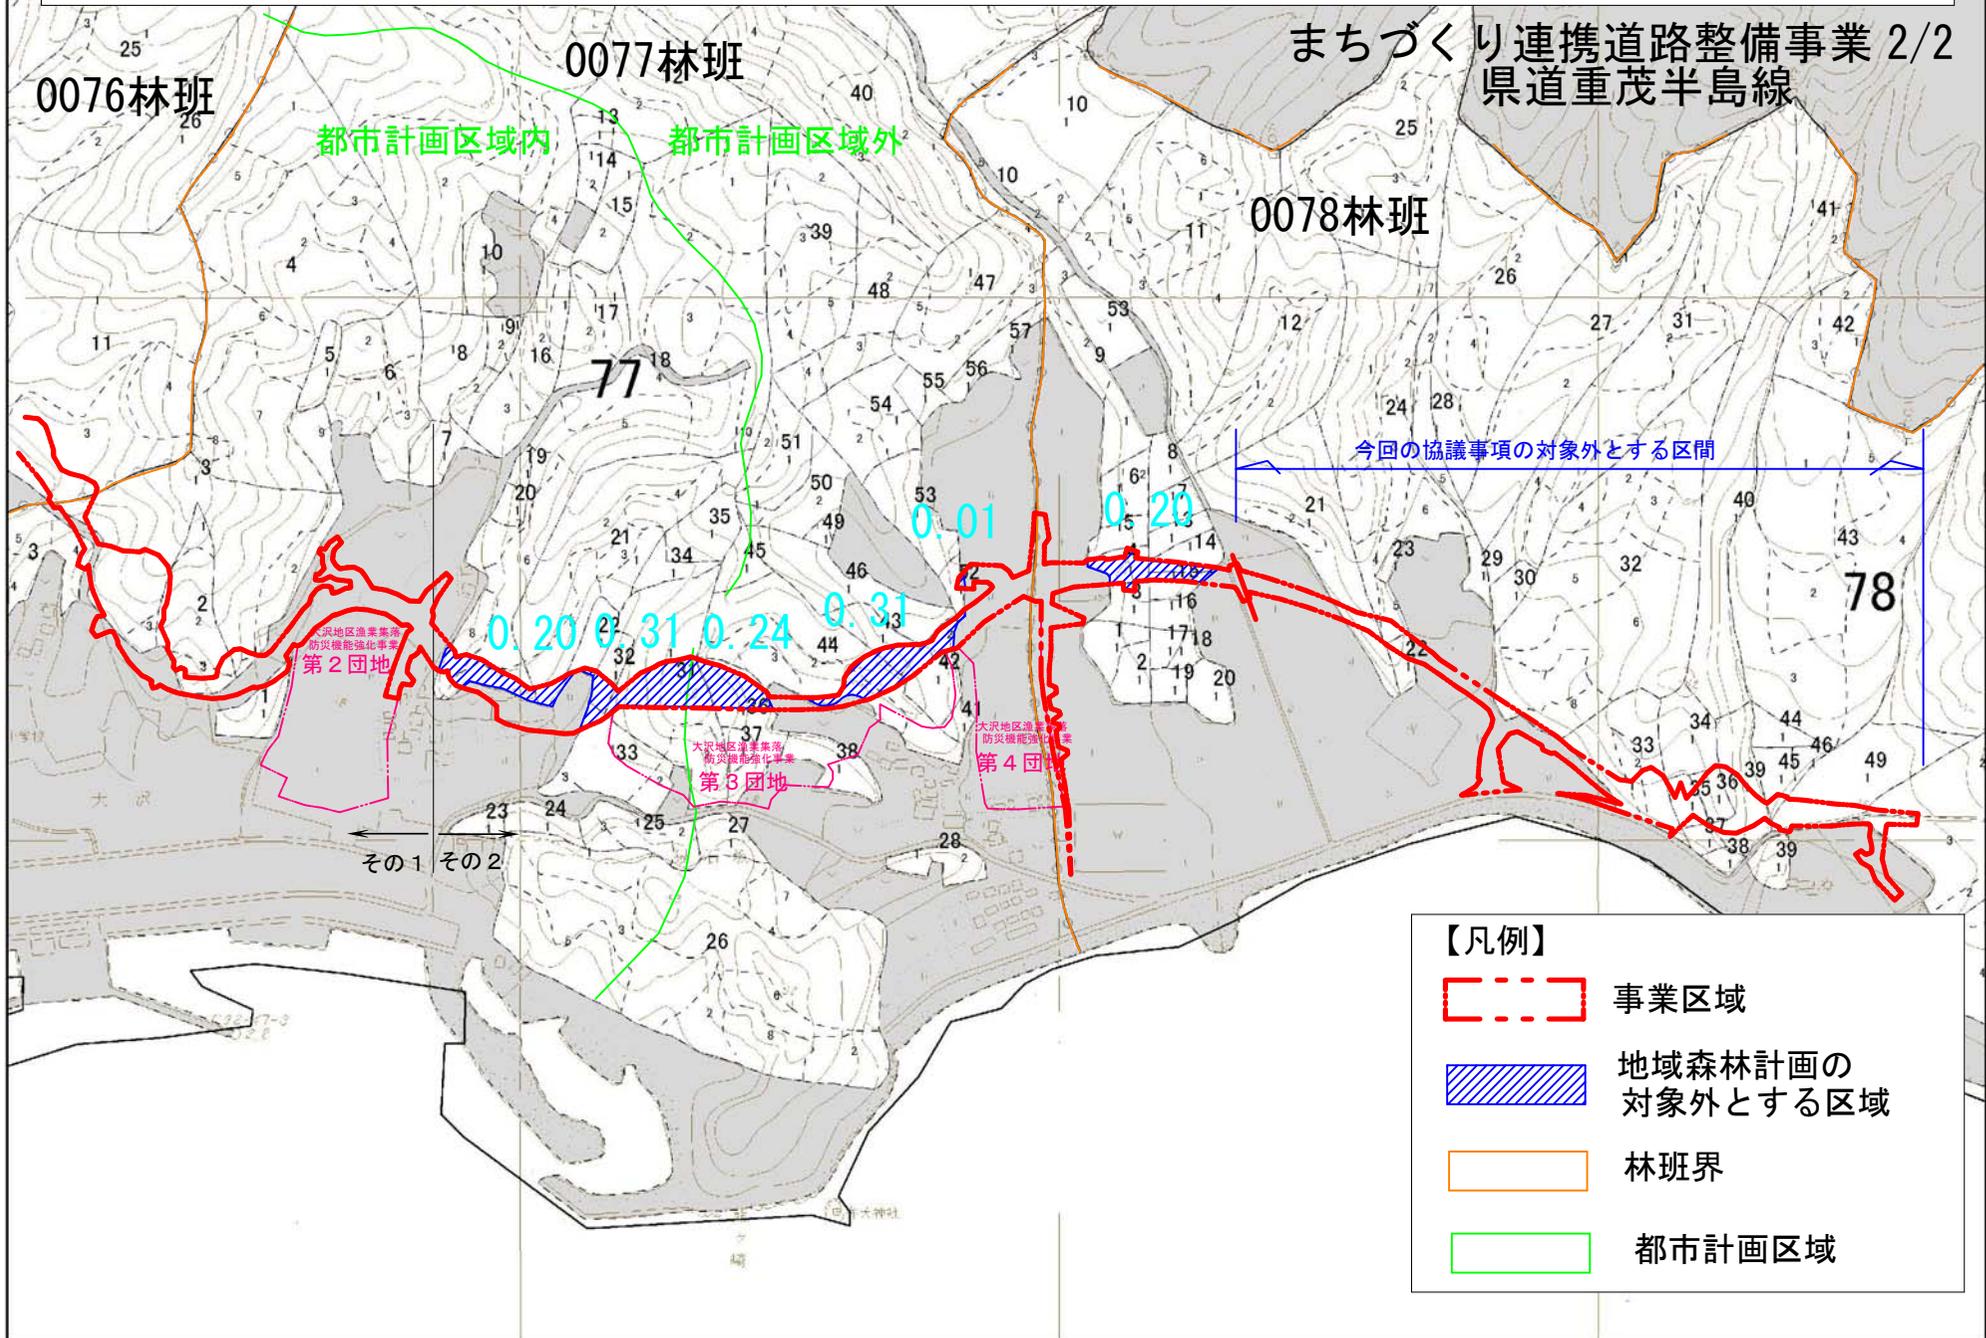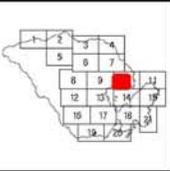

凡例

- スキ1-15
- スキ16-35
- スキ36-
- スキ(混)
- アカマツ1-15
- アカマツ16-35
- アカマツ36-
- アカマツ(混)
- カラマツ1-15
- カラマツ16-35
- カラマツ36-
- カラマツ(混)
- その他針葉樹1-15
- その他針葉樹16-35
- その他針葉樹36-
- その他針葉樹(混)
- その他広葉樹
- その他
- 水土保全林
- 森林と人の共生林
- 資源の循環利用林
- 林班
- 小班
- 境界線



【凡例】

- 事業区域
- 地域森林計画の対象外とする区域
- 林班界
- 都市計画区域



様式5 添付書類 変更する区域に係る森林計画図

大沢地区漁業集落防災機能強化事業 1/3

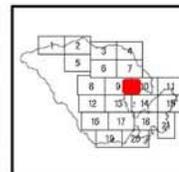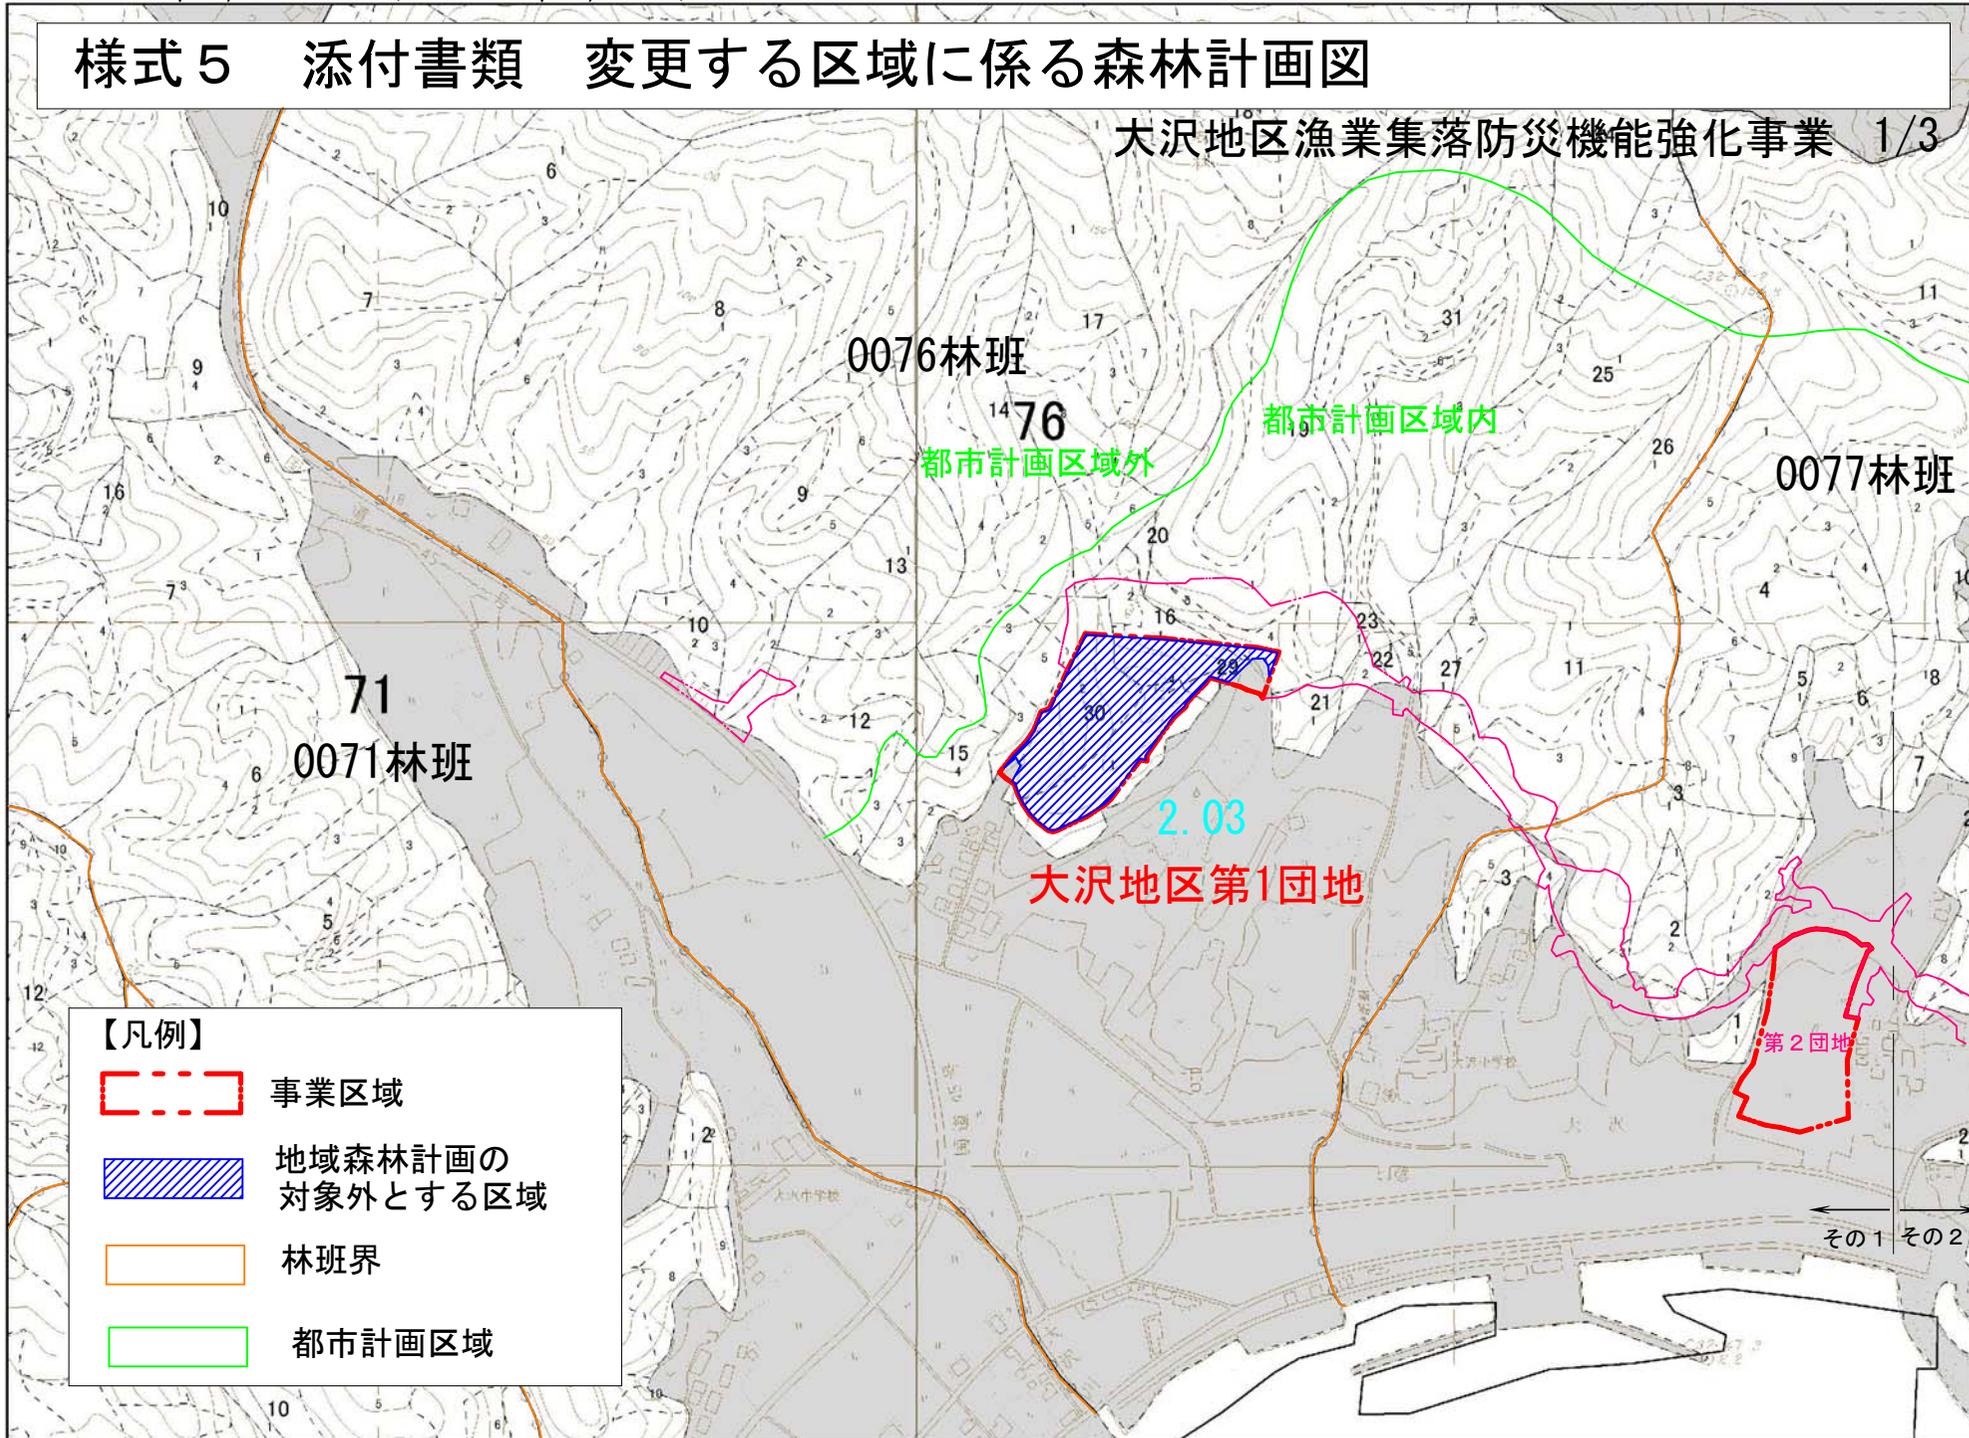


- 凡例
- スキ1-15
 - スキ16-35
 - スキ36-
 - スキ(混)
 - アカマツ1-15
 - アカマツ16-35
 - アカマツ36-
 - アカマツ(混)
 - カラマツ1-15
 - カラマツ16-35
 - カラマツ36-
 - カラマツ(混)
 - その他針葉樹1-15
 - その他針葉樹16-35
 - その他針葉樹36-
 - その他針葉樹(混)
 - その他広葉樹
 - その他
 - 水士保全林
 - 森林と人の共生林
 - 資源の循環利用林
 - 林班
 - 小班
 - 班業班



様式5 添付書類 変更する区域に係る森林計画図

大沢地区漁業集落防災機能強化事業 2/3

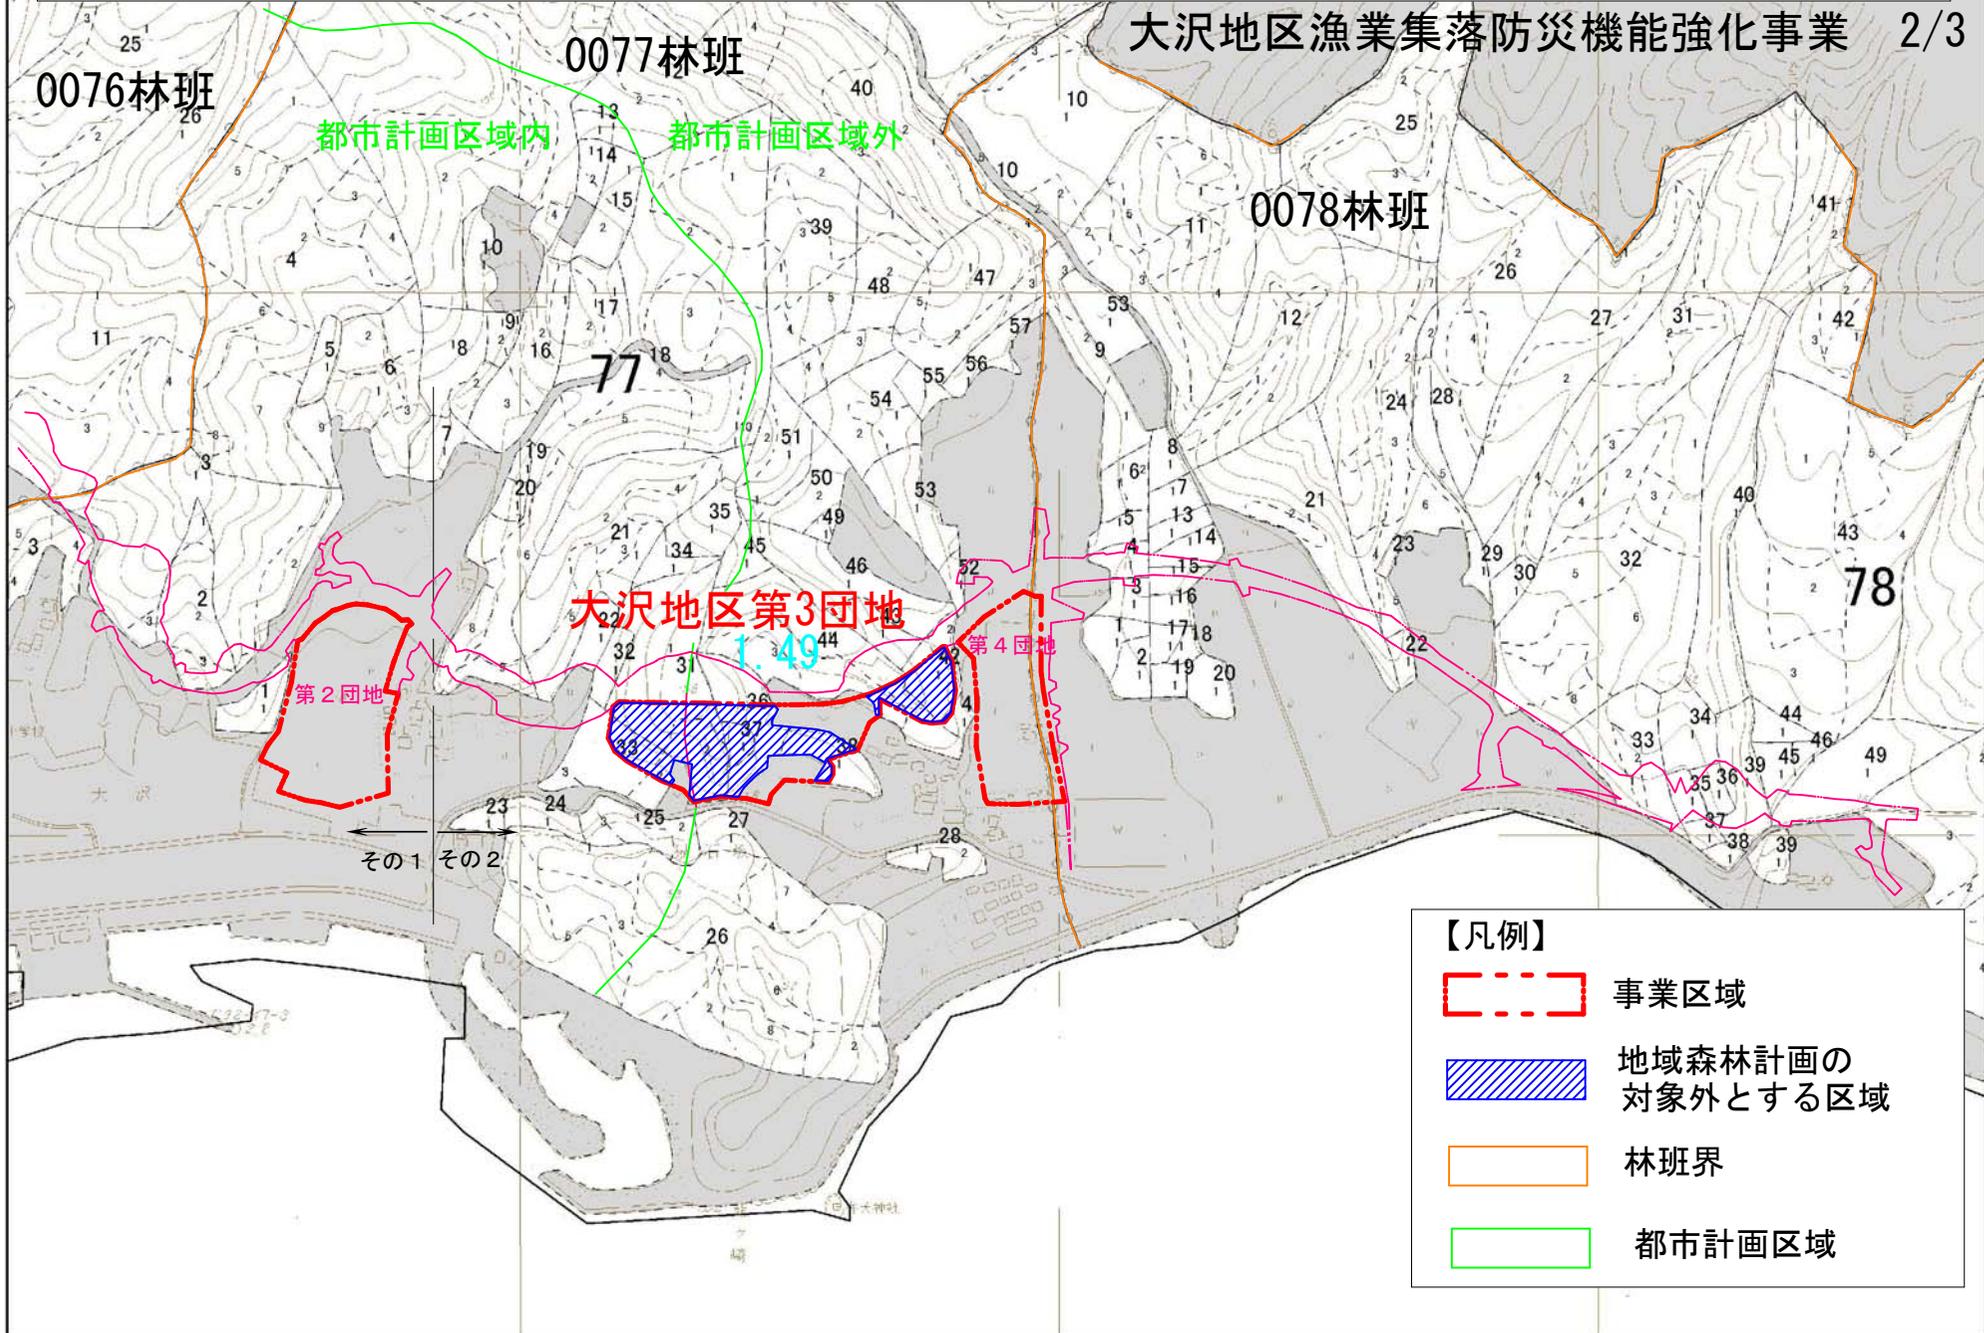

凡例

- スキ1-15
- スキ16-35
- スキ36-
- スキ(混)
- アカマツ1-15
- アカマツ16-35
- アカマツ36-
- アカマツ(混)
- カラマツ1-15
- カラマツ16-35
- カラマツ36-
- カラマツ(混)
- その他針葉樹1-15
- その他針葉樹16-35
- その他針葉樹36-
- その他針葉樹(混)
- その他広葉樹
- その他
- 水土保全林
- 森林と人の共生林
- 資源の循環利用林
- 林班
- 小班
- 境界線



【凡例】

- 事業区域
- 地域森林計画の対象外とする区域
- 林班界
- 都市計画区域



様式5 添付書類 変更する区域に係る森林計画図

大沢地区漁業集落防災機能強化事業 3/3

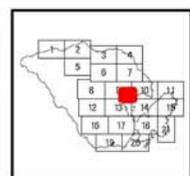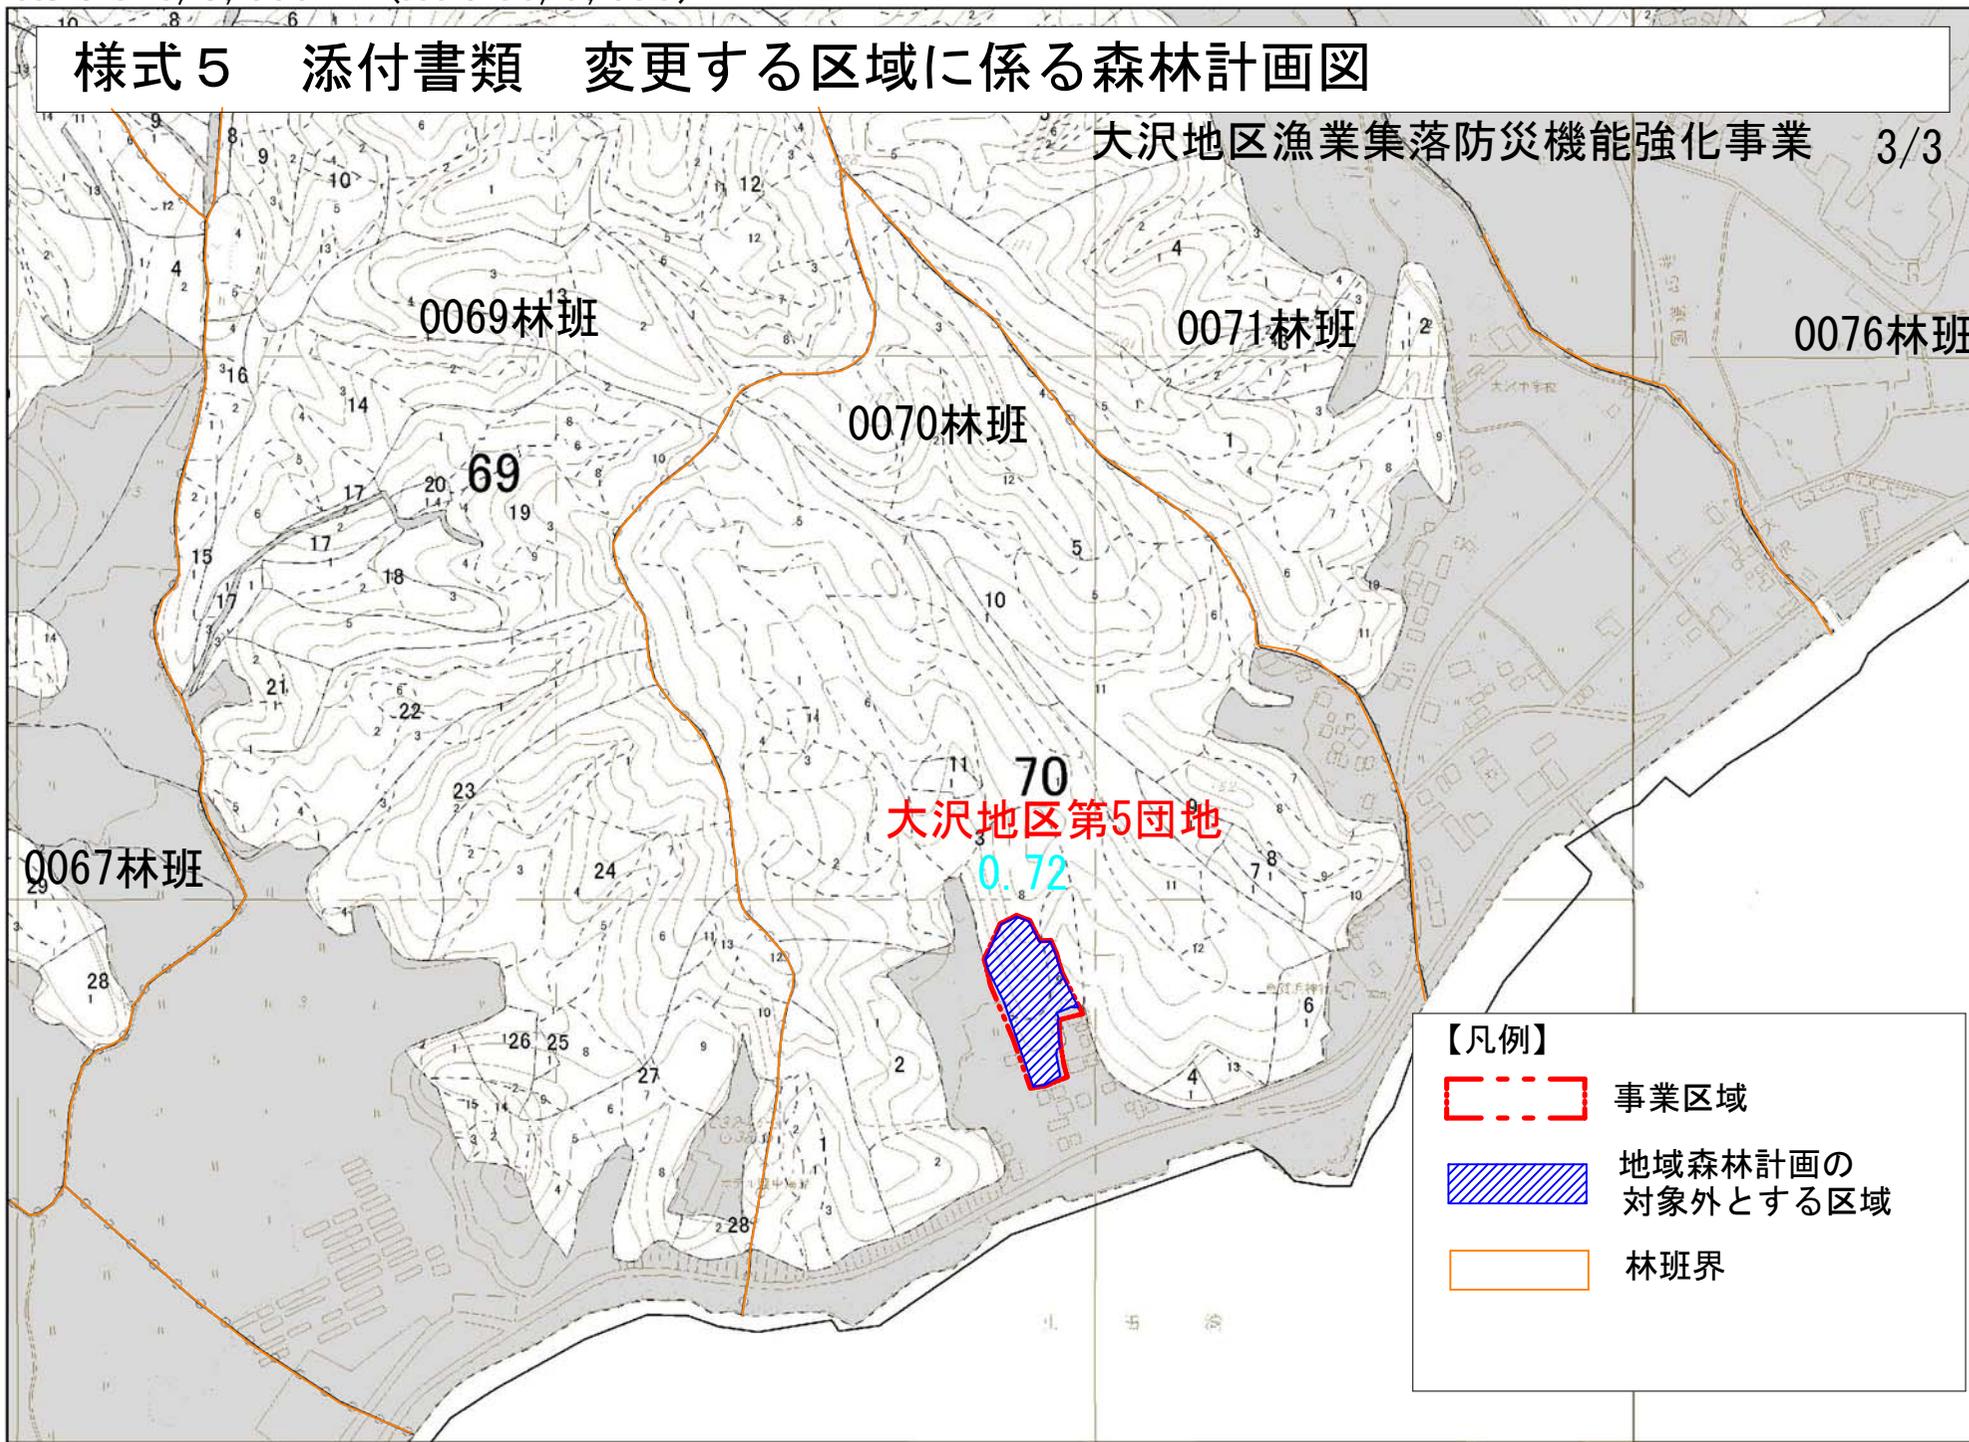

- 凡例
- スキ1-15
 - スキ16-35
 - スキ36-
 - スキ(混)
 - アカマツ1-15
 - アカマツ16-35
 - アカマツ36-
 - アカマツ(混)
 - カラマツ1-15
 - カラマツ16-35
 - カラマツ36-
 - カラマツ(混)
 - その他針葉樹1-15
 - その他針葉樹16-35
 - その他針葉樹36-
 - その他針葉樹(混)
 - その他広葉樹
 - その他
 - 水土保持林
 - 森林と人の共生林
 - 資源の循環利用林
 - 林班
 - 小班
 - 境界線

- 【凡例】
- 事業区域
 - 地域森林計画の対象外とする区域
 - 林班界



様式第5-2 法第48条第1項第6号関係（地域森林計画区域の変更の協議関係）

森林法第5条第1項の規定によりたてられた
地域森林計画の対象とする森林の区域の変更に関する事項

（注）森林法の特例措置（地域森林計画区域の変更）を必要とする場合に記載すること。

協議に関する事項

単位 ha

所在				復興整備事業の 名称及び種類	面積	備考
市町村	大字	字	地番			
山田町	飯岡	第1地割	69他	名称：山田地区防災集団 移転促進事業 種類：集団移転促進事業	14.40	事業区域 19.73ha うち対象森林 14.40ha ※面積はCAD計算
山田町	織笠	第14地割	32-1他	名称：山田地区津波復興 拠点整備事業 種類：都市施設の整備に 関する事業（一団 地の津波防災拠点 市街地形成施設）	2.78	事業区域 3.36ha うち対象森林 2.78ha ※面積はCAD計算
山田町	織笠	第14地割	32-1他	名称：山田織笠地区道路 事業 種類：都市施設の整備に 関する事業（道路 事業）	1.24	事業区域 1.93ha （延長1.0km） うち対象森林 1.24ha ※面積はCAD計算
山田町	飯岡	第14地割	32-1他	名称：山田地区道路事業 ②③ 種類：都市施設の整備に 関する事業（道路 事業）	0.88	事業区域 1.40ha （延長1.4kmのうち0.83 km） うち対象森林 0.88ha ※面積はCAD計算
山田町	大沢	第5地割	59-1他	名称：まちづくり連携道 路整備事業（県道 重茂半島線） 種類：都市施設の整備に 関する事業（道路 事業）	4.38	事業区域 8.59ha （延長3.0kmのうち2.32 km） うち対象森林 4.38ha ※面積はCAD計算
山田町	大沢	第6地割	50他	名称：大沢地区漁業集落 防災機能強化事業 種類：その他施設の整備 に関する事業（漁 業集落防災機能強 化事業）	4.24	事業区域 9.50ha うち対象森林 4.24ha ※面積はCAD計算

注1 地域森林計画区域の変更を要する土地の範囲は、復興整備事業の実施により、森林を他の用途に供する箇所又は他の用途の土地を森林とする箇所とする。

注2 所在欄は復興整備事業の実施区域ごとに地域森林計画区域の変更を行う箇所の所在を記載する。

注 3 復興整備事業の名称及び種類欄には実施する復興整備事業の名称及び種類を記載する。

注 4 面積欄には、事業区域のうち、地域森林計画区域の変更を行う面積を記載する。なお、面積は、小数第 2 位まで記載し、第 3 位以下を四捨五入すること。

注 5 備考欄には、事業区域のうち地域森林計画の対象とする森林の面積などその他必要な事項を記載する。

添付書類

- 1 復興整備事業の名称及び種類を明示した実施区域及び地域森林計画区域の変更を要する土地の区域を記載した森林計画図
- 2 土地の形質の変更を行う区域、施設又は工作物の種類ごとの位置が記載された図面（森林を他の用途に供する場合に限る。）
- 3 復興整備事業に関する事項が記載された書面

様式5-2 添付書類

1 復興整備事業の名称及び種類を明示した実施区域及び地域森林計画区域の変更を要する土地の区域を記載した森林計画図

山田町復興整備計画
山田地区防災集団移転促進事業
その1

0056林班

山田地区
防災集団移転促進事業
第2団地

0055林班

山田地区
防災集団移転促進事業
第1団地


0054林班

0053林班

山田・織笠地区道路事業(南側)

山田地区道路事業③

山田地区津波復興拠点整備事業

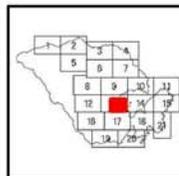

凡例

- スキ1-15
- スキ16-35
- スキ36-
- スキ(混)
- アカマツ1-15
- アカマツ16-35
- アカマツ36-
- アカマツ(混)
- カラマツ1-15
- カラマツ16-35
- カラマツ36-
- カラマツ(混)
- その他針葉樹1-15
- その他針葉樹16-35
- その他針葉樹36-
- その他針葉樹(混)
- その他広葉樹
- その他
- 水土保全林
- 森林と人の共生林
- 資源の循環利用林
- 林班
- 小班
- 施業班



【凡例】

- 事業区域
- 地域森林計画の対象外とする区域
- 林班界



様式5-2 添付書類

1 復興整備事業の名称及び種類を明示した実施区域及び地域森林計画区域の変更を要する土地の区域を記載した森林計画図

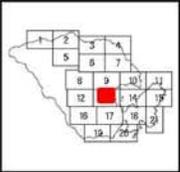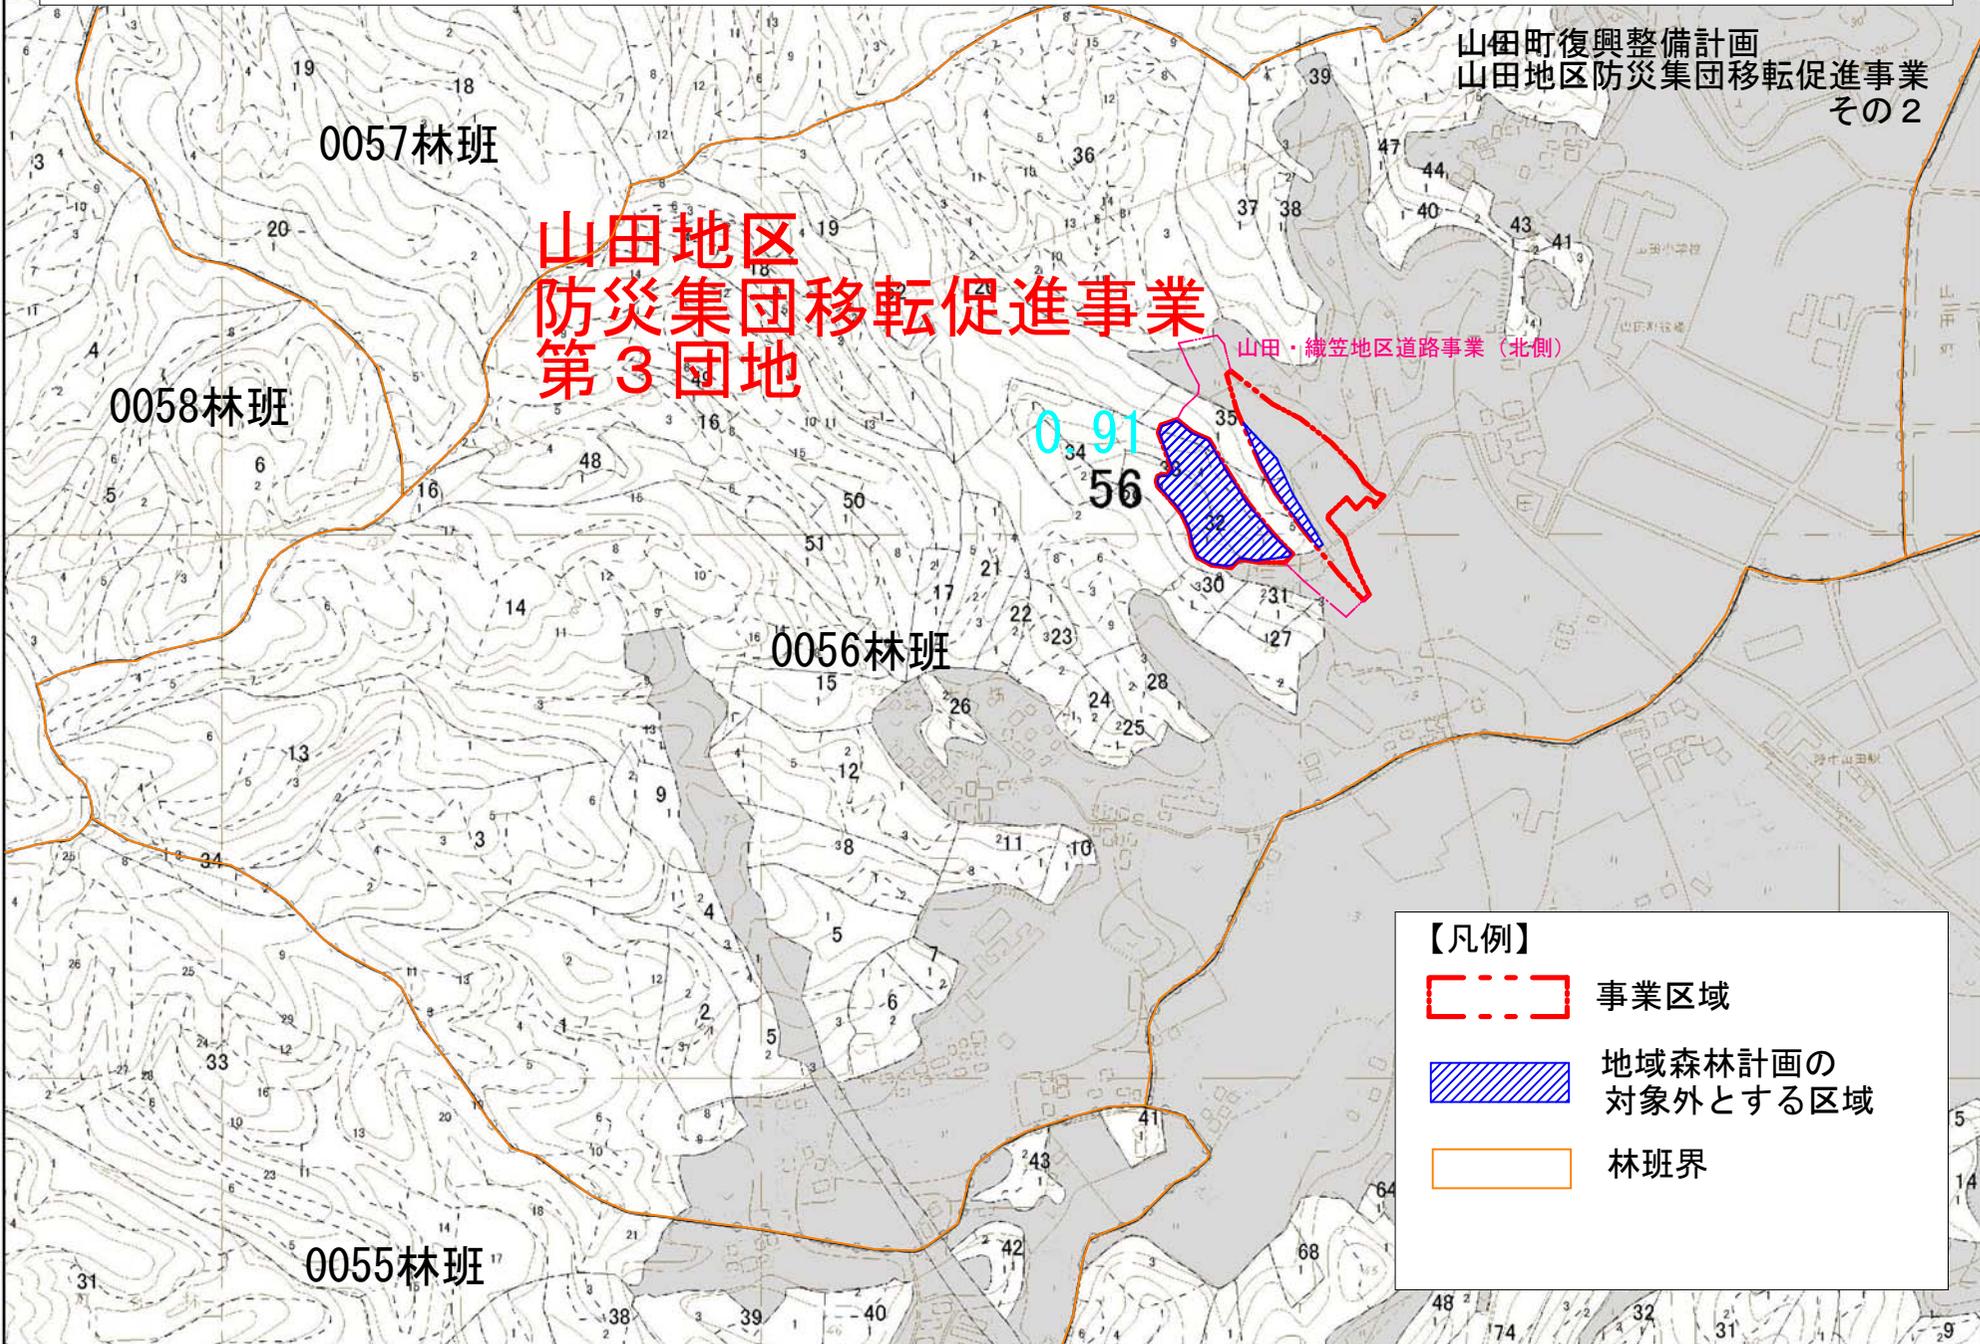

凡例

- スキ1-15
- スキ16-35
- スキ36-
- スキ(混)
- アカマツ1-15
- アカマツ16-35
- アカマツ36-
- アカマツ(混)
- カラマツ1-15
- カラマツ16-35
- カラマツ36-
- カラマツ(混)
- その他針葉樹1-15
- その他針葉樹16-35
- その他針葉樹36-
- その他針葉樹(混)
- その他広葉樹
- その他
- 水土保全林
- 森林と人の共生林
- 資源の循環利用林
- 林班
- 小班
- 施業班


【凡例】

- 事業区域
- 地域森林計画の対象外とする区域
- 林班界




様式5-2 添付書類

1 復興整備事業の名称及び種類を明示した実施区域及び地域森林計画区域の変更を要する土地の区域を記載した森林計画図

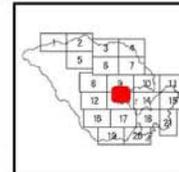

山田町復興整備計画
山田地区防災集団移転促進事業
その3

山田地区
防災集団移転促進事業
第4団地

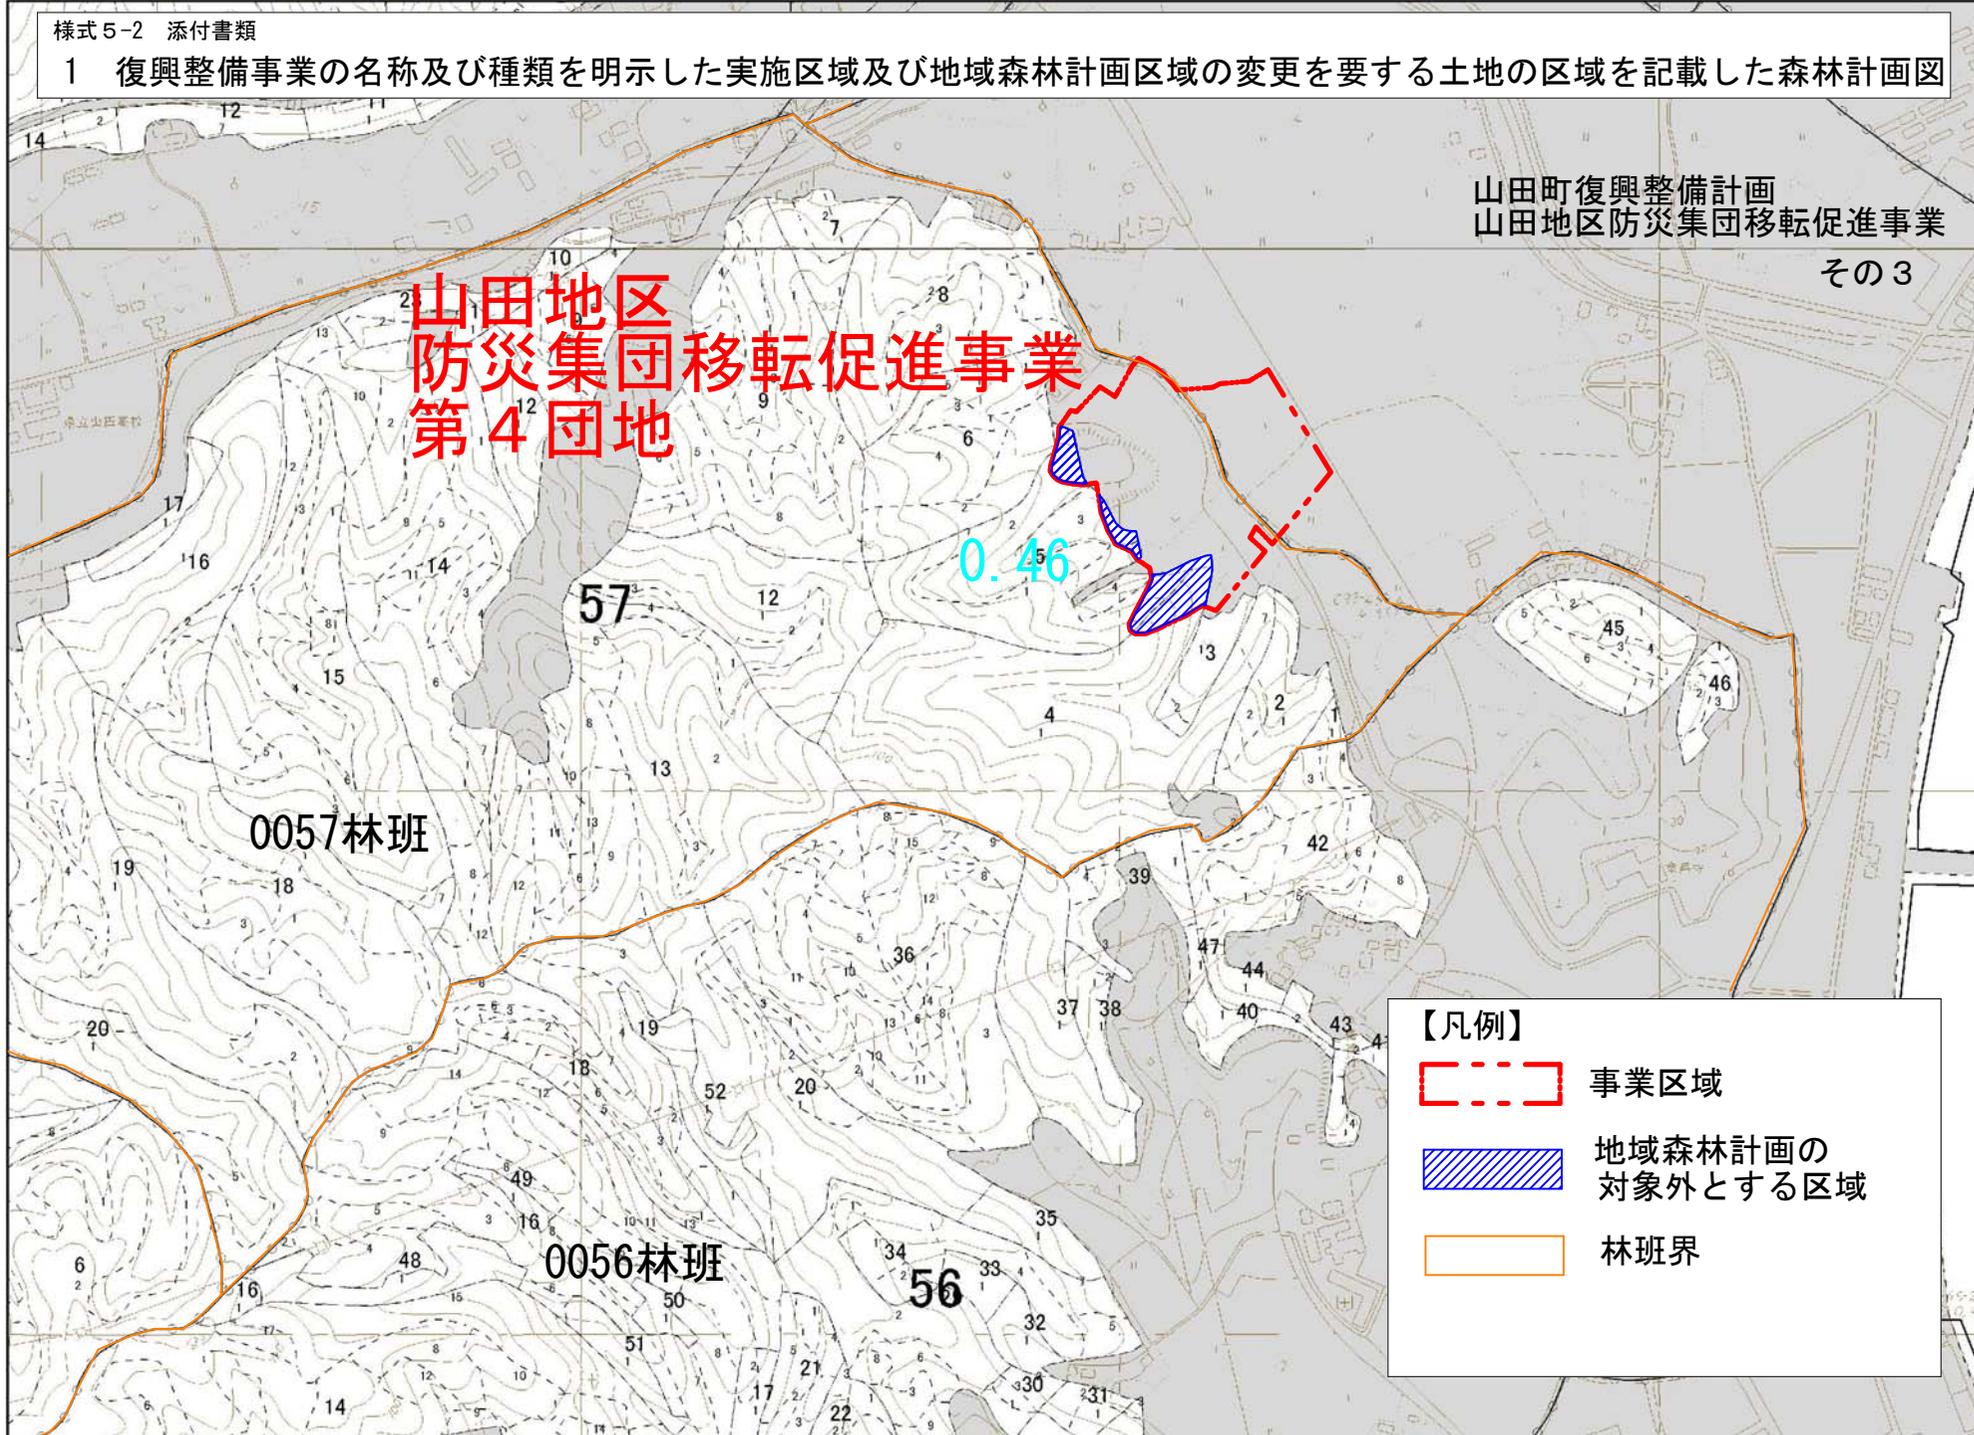

凡例

- スキ1-15
- スキ16-35
- スキ36-
- スキ(混)
- アカマツ1-15
- アカマツ16-35
- アカマツ36-
- アカマツ(混)
- カラマツ1-15
- カラマツ16-35
- カラマツ36-
- カラマツ(混)
- その他針葉樹1-15
- その他針葉樹16-35
- その他針葉樹36-
- その他針葉樹(混)
- その他広葉樹
- その他
- 水土保全林
- 森林と人の共生林
- 資源の循環利用林
- 林班
- 小班
- 施業班

【凡例】


- 事業区域
- 地域森林計画の対象外とする区域
- 林班界



【山田地区防災集団移転促進事業 住宅団地計画図(1/3)】
 A3:S=1/2,500 (A4:S=1/3,570)

様式5-2 添付書類


2 土地の形質の変更を行う区域、施設又は工作物の種類ごとの位置が記載された図面

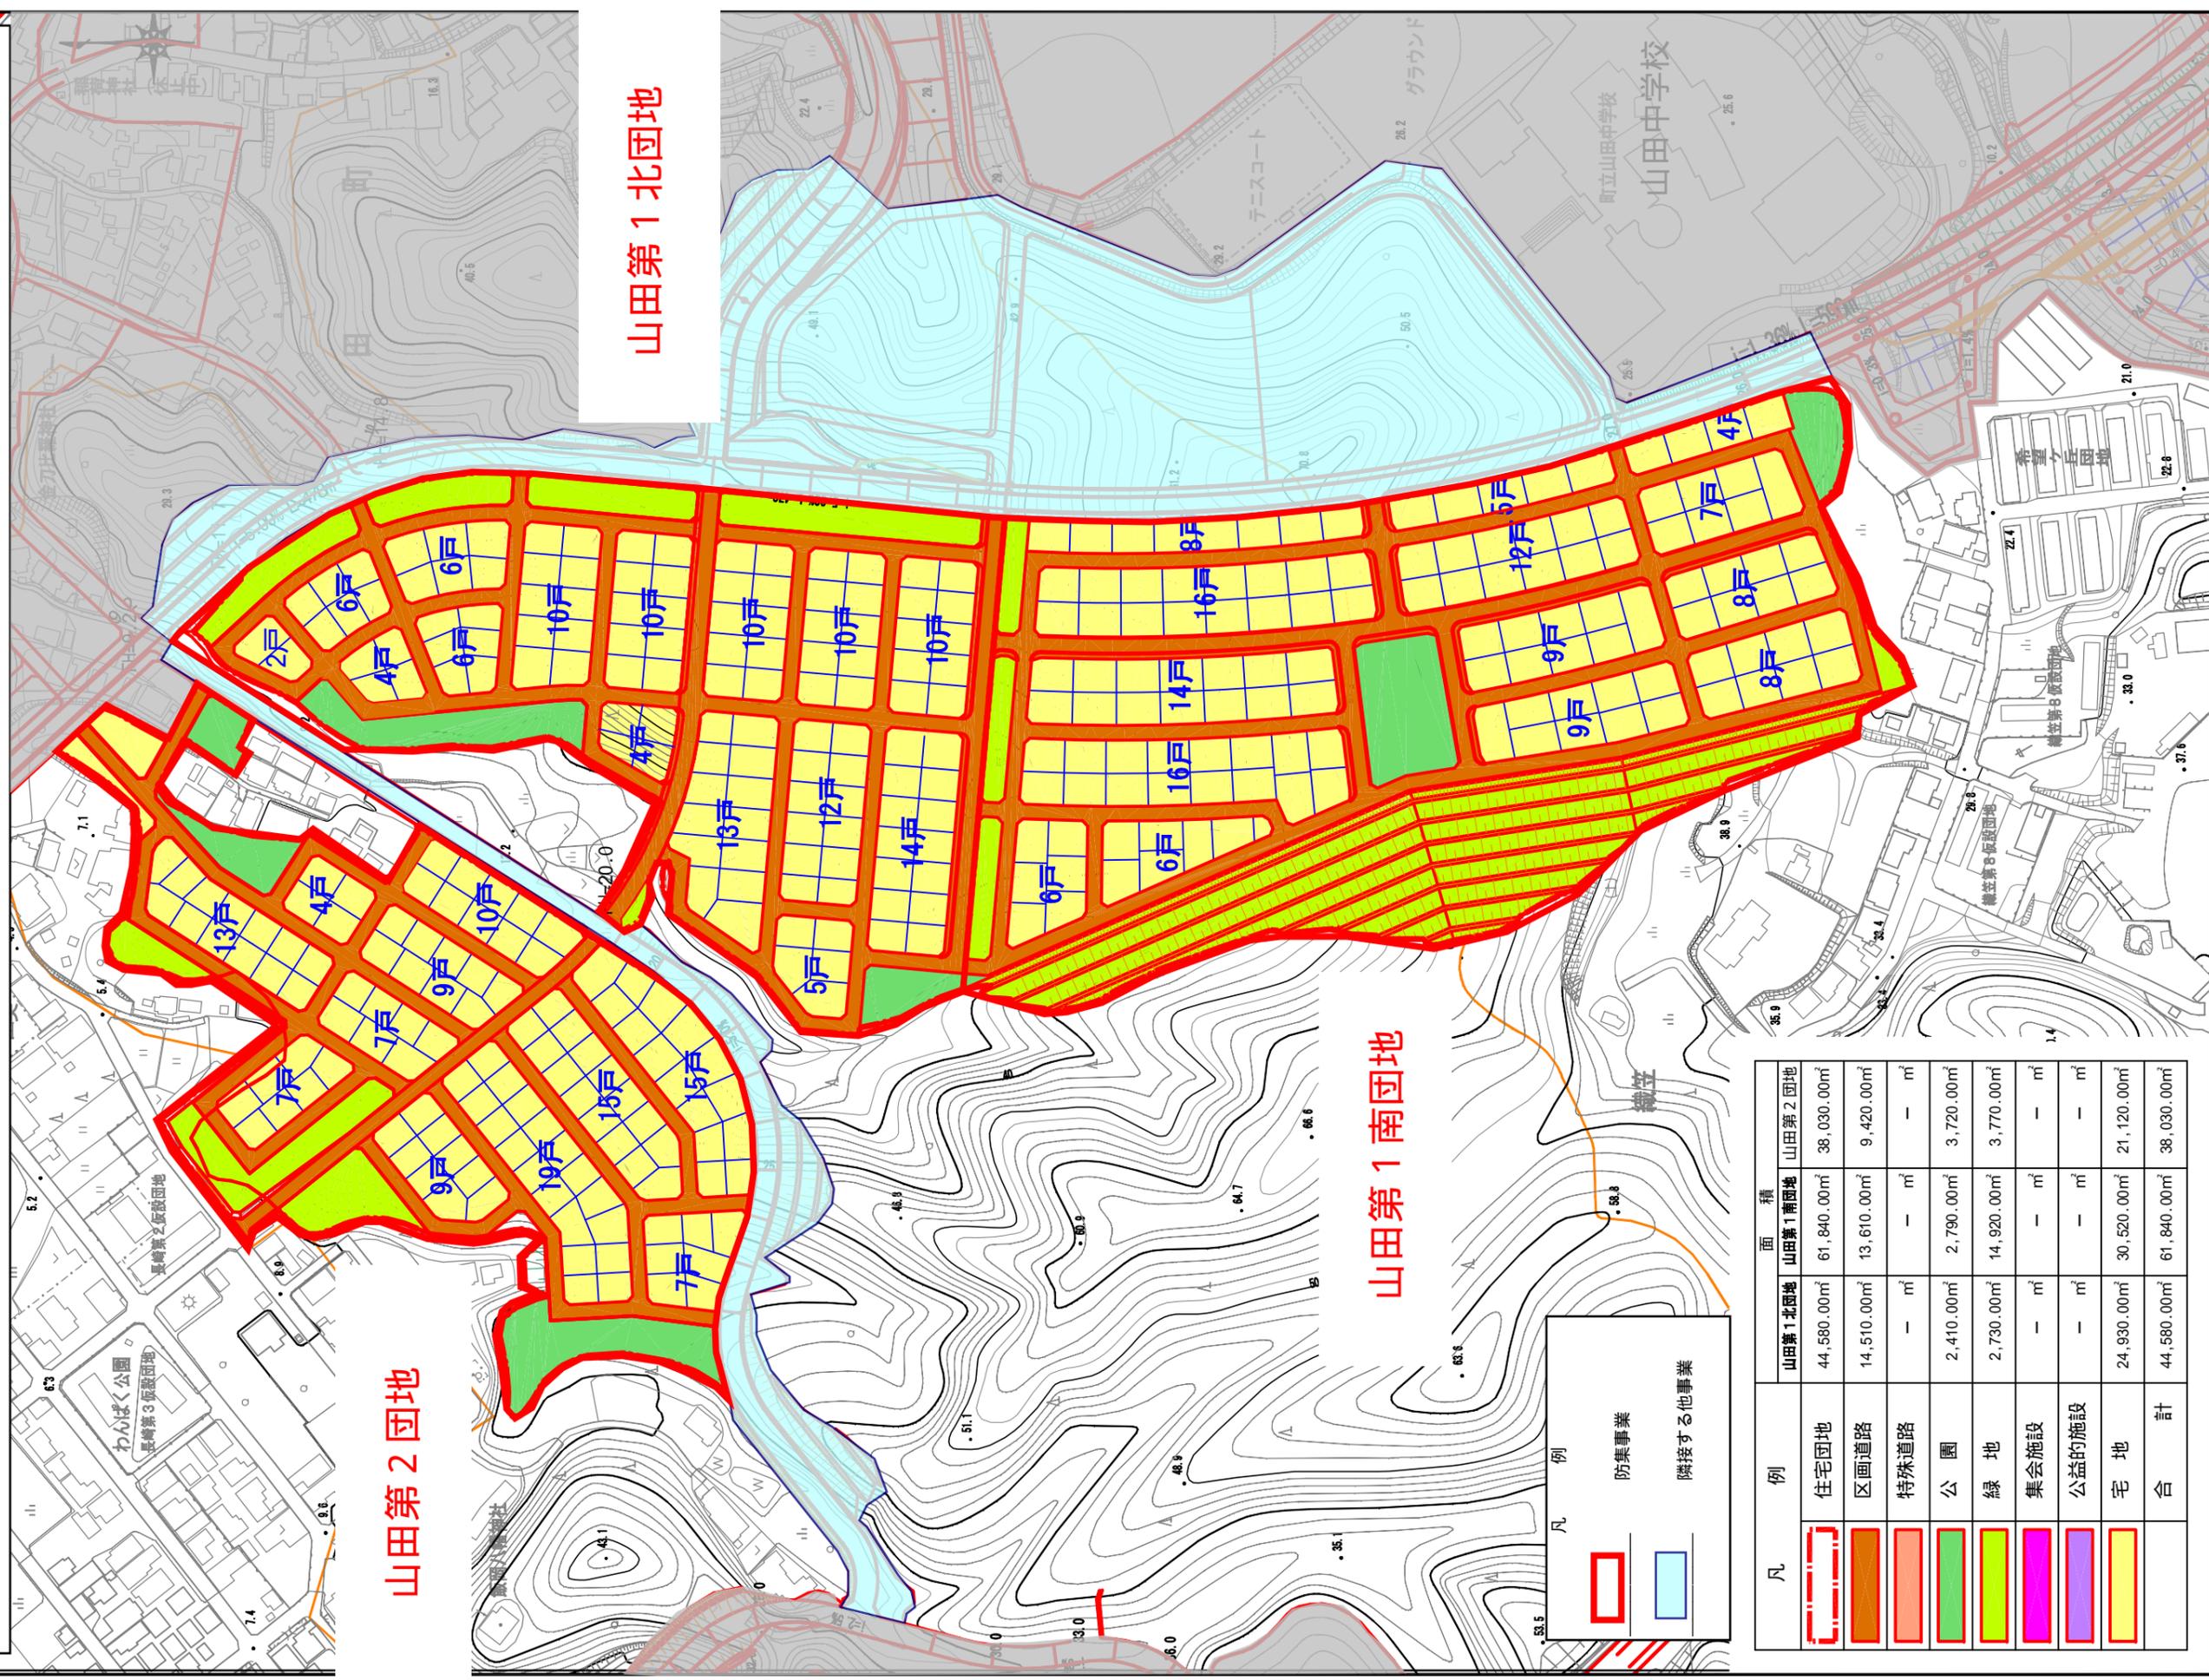

様式5-2 添付書類

2 土地の形質の変更を行う区域、施設又は工作物の種類ごとの位置が記載された図面

山田第3団地

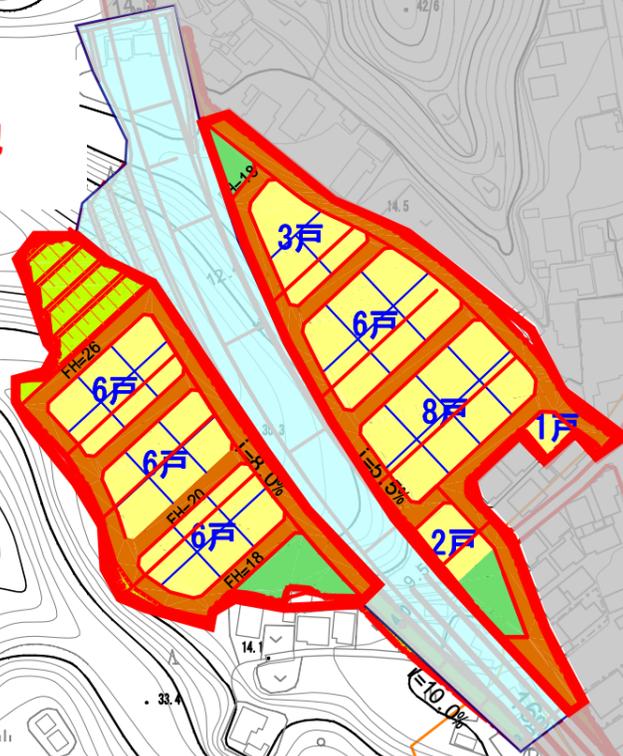


凡	例
	防集事業
	隣接する他事業

凡	例	面積	
		山田第3団地	
	住宅団地	18,500.00㎡	
	区画道路	6,930.00㎡	
	特殊道路	-	㎡
	公園	880.00㎡	
	緑地	1,690.00㎡	
	集会施設	-	㎡
	公益的施設	-	㎡
	宅地	9,000.00㎡	
	合計	18,500.00㎡	

様式5-2 添付書類

2 土地の形質の変更を行う区域、施設又は工作物の種類ごとの位置が記載された図面

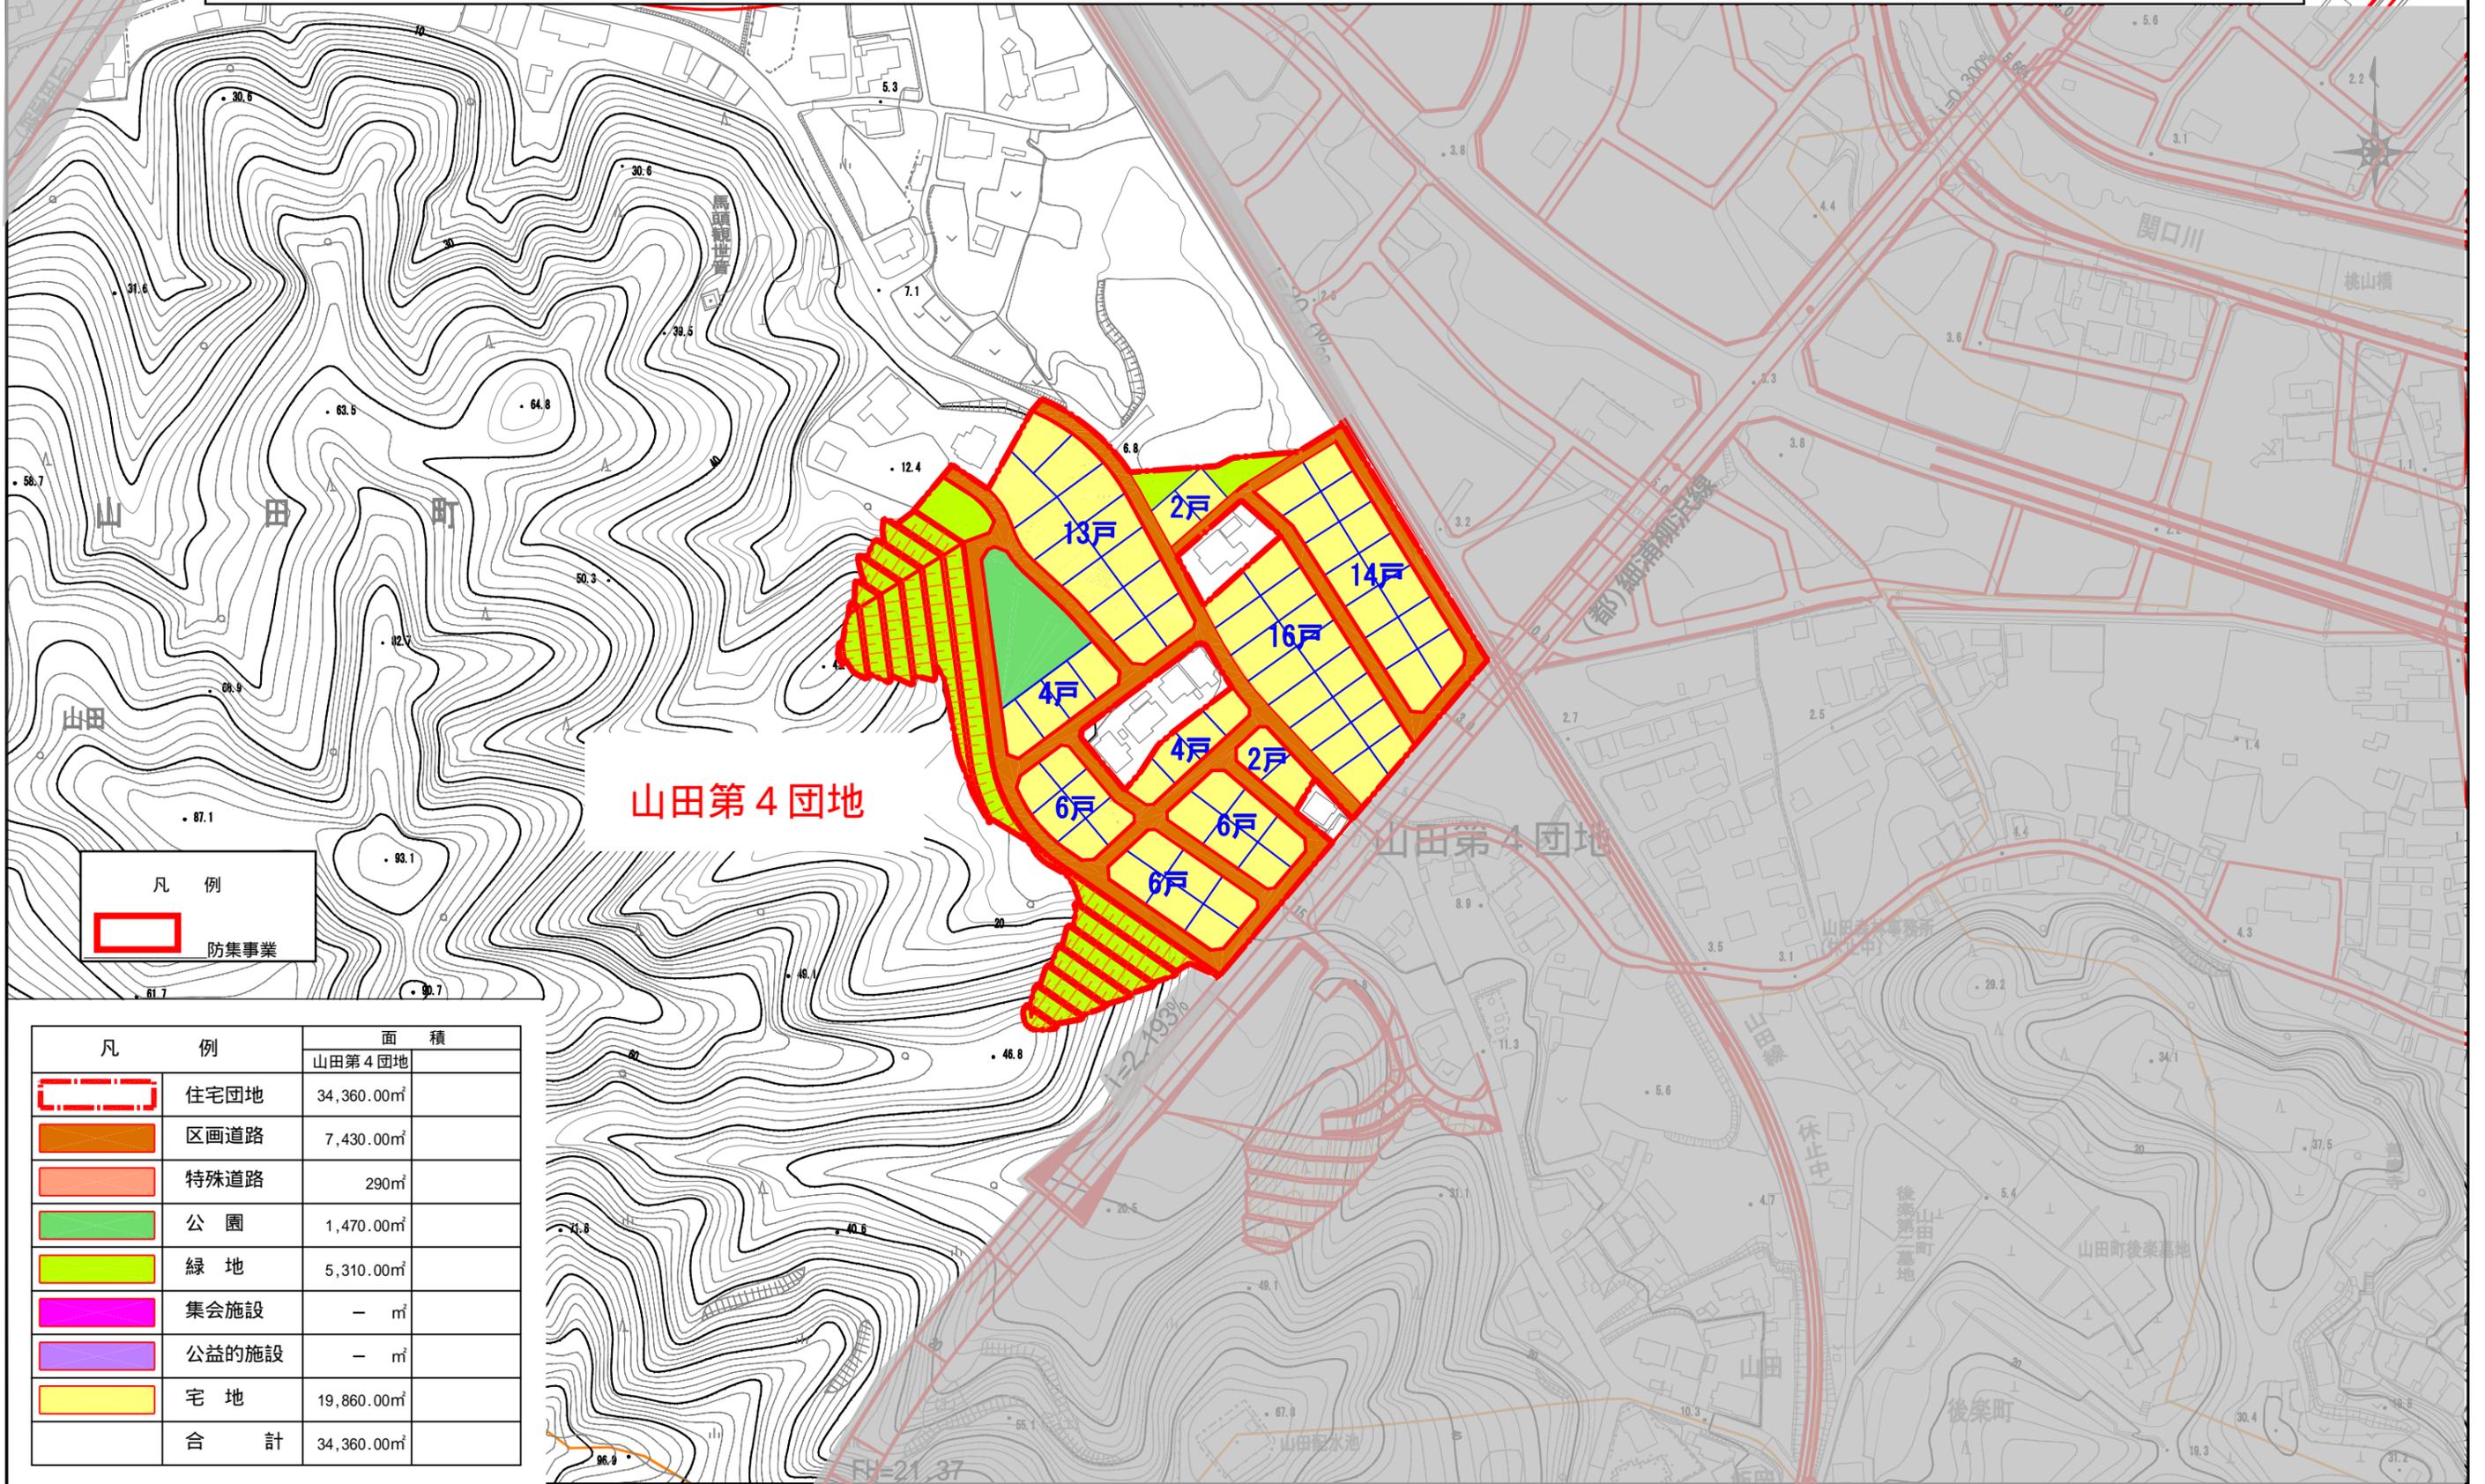

凡例

	防災事業
--	------

凡例	面積	山田第4団地	
		住宅団地	その他
	住宅団地	34,360.00㎡	
	区画道路	7,430.00㎡	
	特殊道路	290㎡	
	公園	1,470.00㎡	
	緑地	5,310.00㎡	
	集会施設	—	㎡
	公益的施設	—	㎡
	宅地	19,860.00㎡	
	合計	34,360.00㎡	

添付書類

3 復興整備事業に関する事項が記載された書面

山田地区防災集団移転促進事業 (4)-C

名 称		山田地区防災集団移転促進事業				
位 置		山田町 山田				
面 積		19.7ha				
住宅施設、特定業務施設又は公益的施設 及び公共施設の位置及び規模	住宅施設	10.5ha	備考	個人住宅：476戸 第1北団地 122戸 第1南団地 128戸 第2団地 115戸 第3団地 38戸 第4団地 73戸		
	特定業務施設	—		—		
	公益的施設	—		—		
	道路	種別	名称	幅員	面積	備考
		住宅団地内 道路等	区画道路等	6m	7,297m 5.2ha	
		幅員 6.0mの団地内道路、幅員 11.0mの住宅団地内取り付け道路を配置する。				
	公園及び緑地	種別	名称	面積	備考	
		広場	公園、緑地	4.0ha		
		住環境の保全とコミュニティー形成に配慮して、住宅用地と公益的施設用地の間に公園を配置する。 地区周辺部に森林を保全するとともに、法面緑化により緑地として整備する。				
	その他の公共施設	下水道	①雨水：地区内の造成高さを加味して流出量の調整をして下流域の小河川へ分散して放流する。 ②汚水：山田町公共下水道に接続する。			
上水道	山田町上水道により区域全体に給水する。					
小計	9.2ha					
「区域、住宅施設、特定業務施設又は公益的施設及び公共施設の位置は計画図表示通り」						
理由 本地区の臨海部には新たに既往第2位の津波を想定した防潮堤を設置する計画であるが、今回と同じ規模の津波が襲った場合には防潮堤を越流し被災することが津波シミュレーション結果から想定される。したがって、この浸水区域は住民の居住に適当でないと認められるため、地区内住民の移転を行うものである。						

様式5-2 添付書類

1 復興整備事業の名称及び種類を明示した実施区域及び地域森林計画区域の変更を要する土地の区域を記載した森林計画図

山田町復興整備計画
山田地区津波復興拠点整備事業

0056林班

0055林班

0054林班

0053林班


山田・織笠地区道路事業（南側）

山田地区防災集団移転促進事業
第2団地

山田地区道路事業③

山田地区道路事業②
山田地区防災集団移転促進事業
第1団地

山田地区
津波復興拠点整備事業
2.78

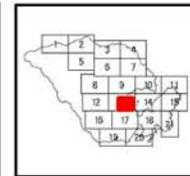

凡例

- スキ1-15
- スキ16-35
- スキ36-
- スキ(混)
- アカマツ1-15
- アカマツ16-35
- アカマツ36-
- アカマツ(混)
- カラマツ1-15
- カラマツ16-35
- カラマツ36-
- カラマツ(混)
- その他針葉樹1-15
- その他針葉樹16-35
- その他針葉樹36-
- その他針葉樹(混)
- その他広葉樹
- その他
- 水土保全林
- 森林と人の共生林
- 資源の循環利用林
- 林班
- 小班
- 施業班

【凡例】


- 事業区域
- 地域森林計画の対象外とする区域
- 林班界



様式5-2 添付書類

2 土地の形質の変更を行う区域、施設又は工作物の種類ごとの位置が記載された図面

山田地区津波復興拠点整備事業 計画図

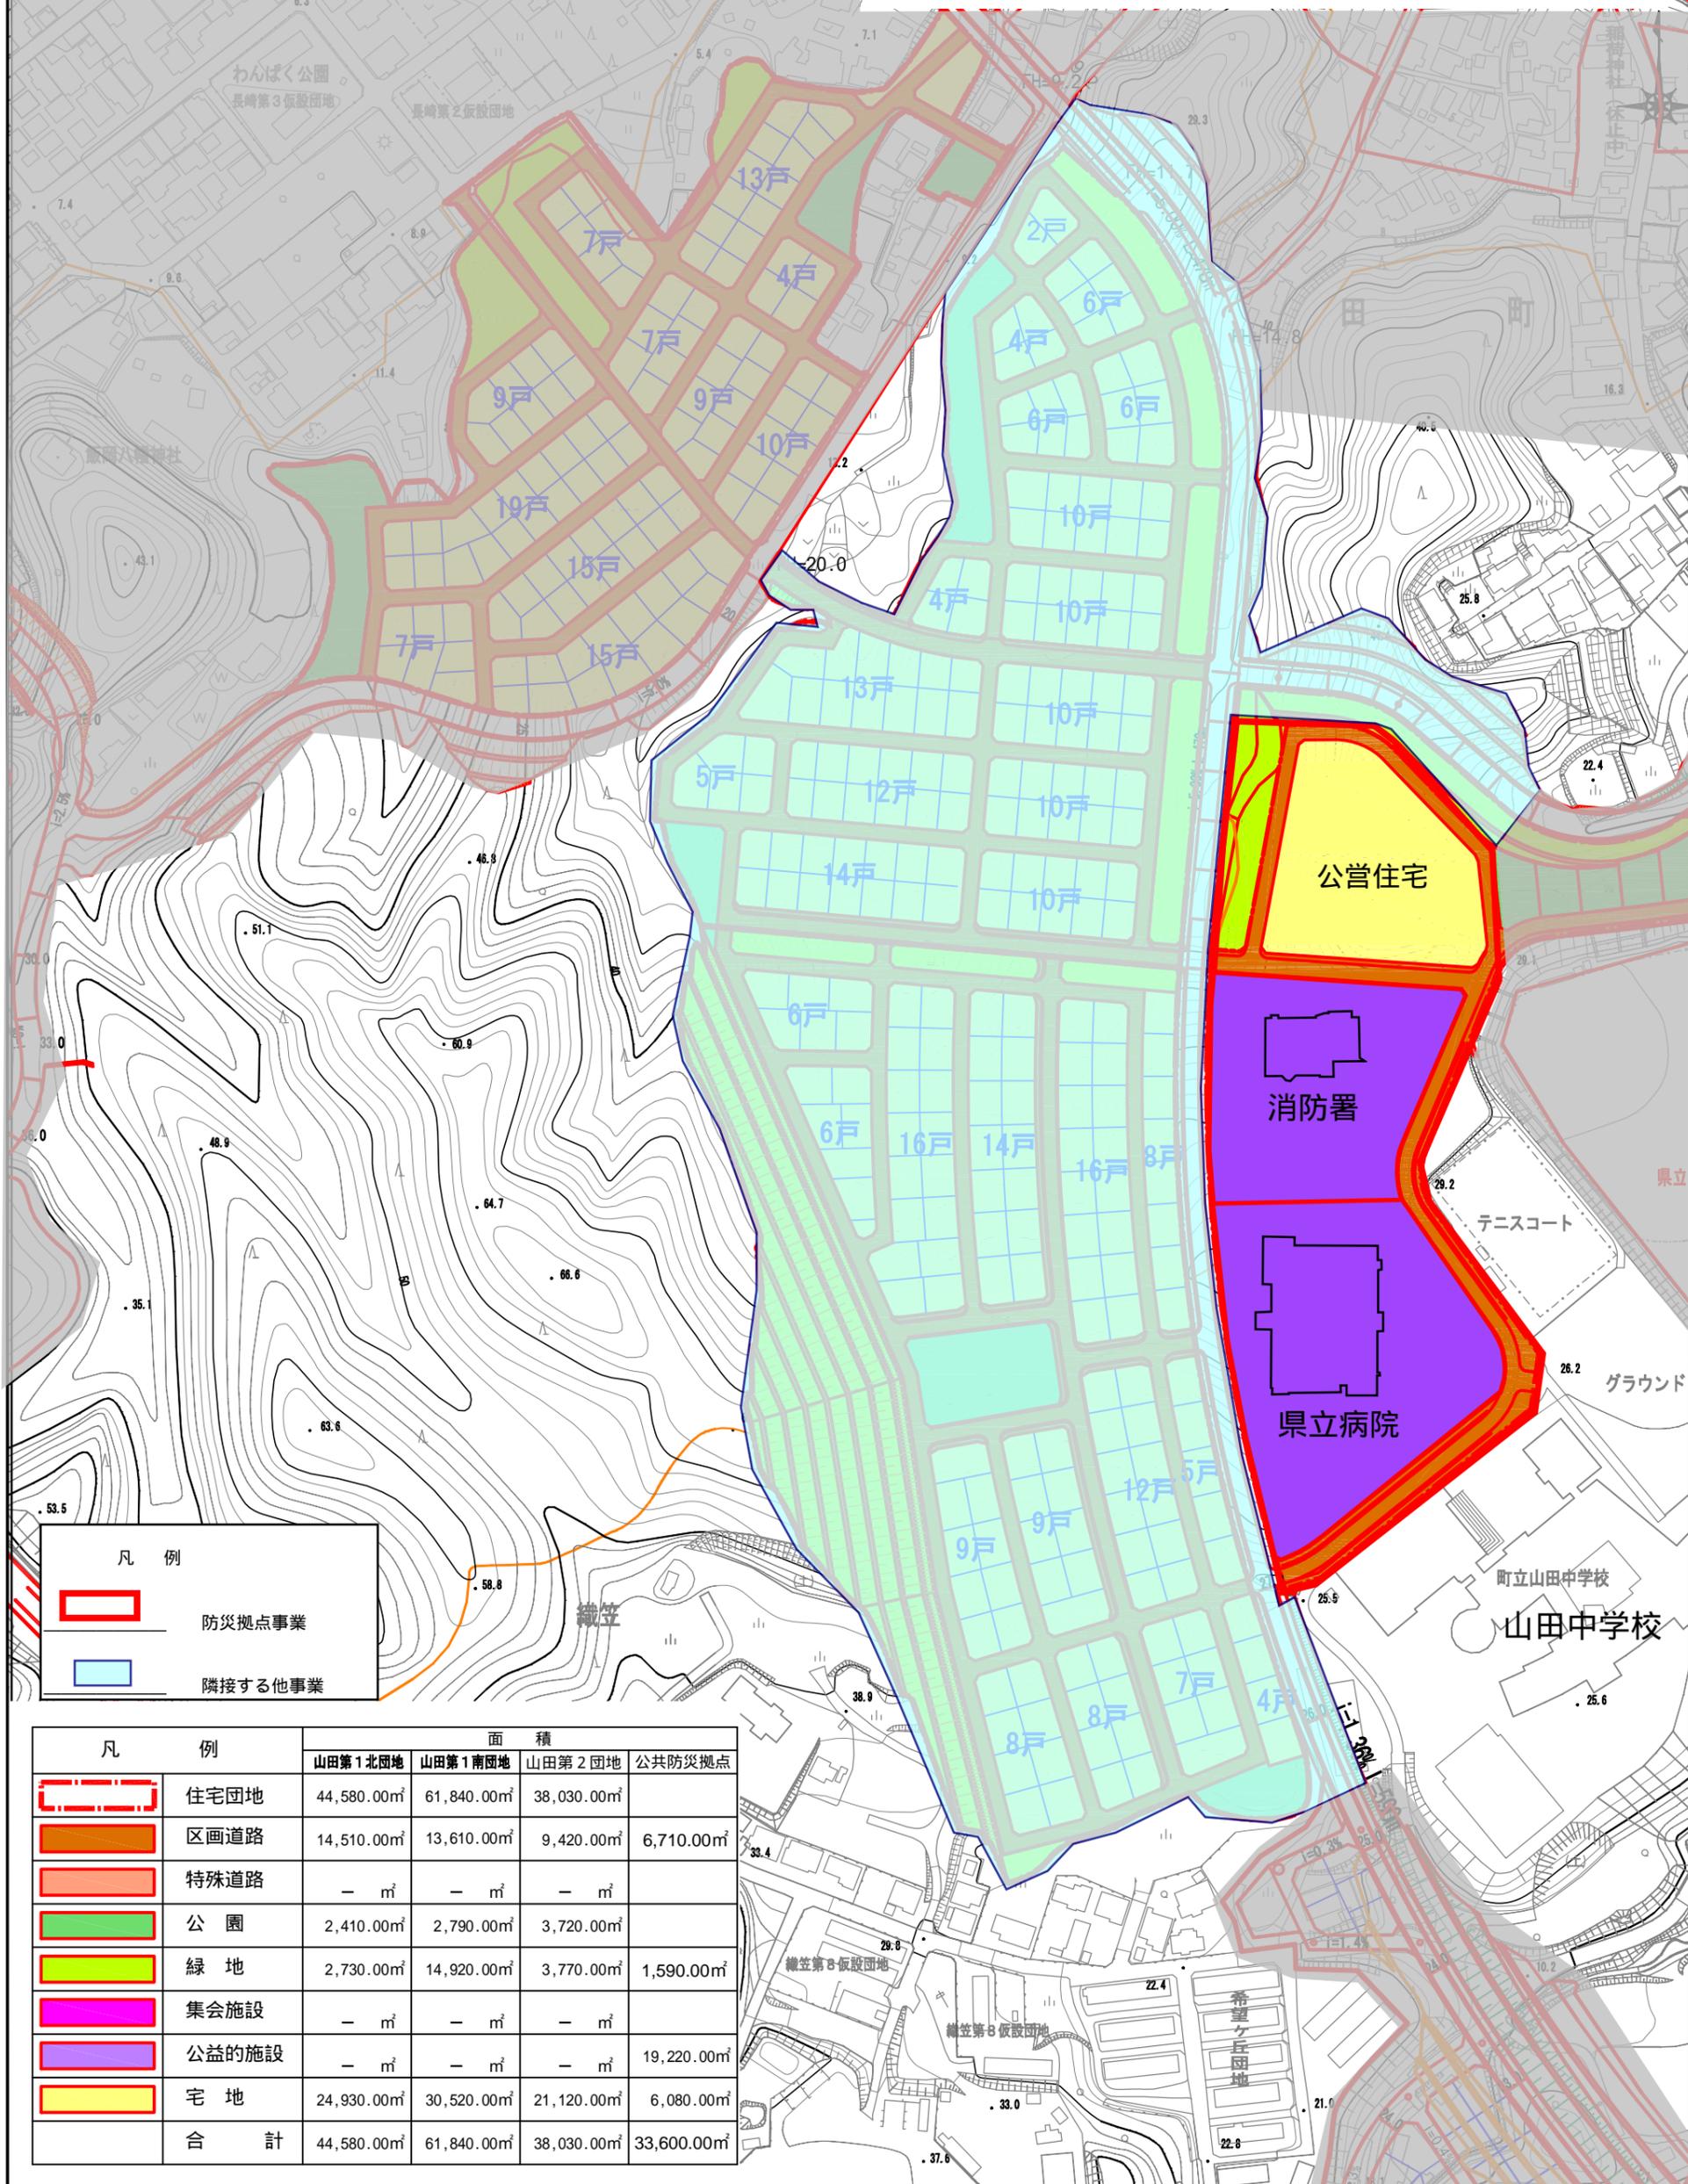

凡例

	防災拠点事業
	隣接する他事業

凡例	面積	面積			
		山田第1北団地	山田第1南団地	山田第2団地	公共防災拠点
	住宅団地	44,580.00㎡	61,840.00㎡	38,030.00㎡	
	区画道路	14,510.00㎡	13,610.00㎡	9,420.00㎡	6,710.00㎡
	特殊道路	— ㎡	— ㎡	— ㎡	
	公園	2,410.00㎡	2,790.00㎡	3,720.00㎡	
	緑地	2,730.00㎡	14,920.00㎡	3,770.00㎡	1,590.00㎡
	集会施設	— ㎡	— ㎡	— ㎡	
	公益的施設	— ㎡	— ㎡	— ㎡	19,220.00㎡
	宅地	24,930.00㎡	30,520.00㎡	21,120.00㎡	6,080.00㎡
	合計	44,580.00㎡	61,840.00㎡	38,030.00㎡	33,600.00㎡

添付書類



3 復興整備事業に関する事項が記載された書面

山田地区津波復興拠点整備事業 (6)-B

名 称		山田地区津波復興拠点整備事業					
位 置		山田町 山田					
面 積		3.4ha					
住宅施設、特定業務施設又は公益的施設 及び公共施設の位置及び規模	住宅施設	0.6ha	備 考	個人住宅：20戸			
	特定業務施設	—		—			
	公益的施設	—		—			
	道 路	種別	住宅団地内 道路等	名称	幅員	面積	備考
				区画道路等	9m	644m 0.7ha	
		幅員 9.0mの区画道路を配置する。					
	公 共 施 設 公園及び緑地 病院及び消防署	種別	名称		面積	備考	
		広場	緑地		0.2ha		
		病院	県立山田病院		1.0ha		
		消防署	山田消防署		0.9ha		
新たに高台移転する大規模な住宅地に近接して、被災した県立病院と消防署を災害に強い高台で、尚且つ都市計画道路沿いに配すことで利便性と機能性の高い施設とし、住民の安心安全に寄与する。							
その他の公共施設	下水道	①雨水：地区内の造成高さを加味して流出量の調整をして下流域の小河川へ分散して放流する。					
	上水道	②汚水：山田町公共下水道に接続する。 山田町上水道により区域全体に給水する。					
小 計		2.8ha					
「区域、住宅施設、特定業務施設又は公益的施設及び公共施設の位置は計画図表示通り」							
理由 本地区の臨海部には新たに既往第2位の津波を想定した防潮堤を設置する計画であるが、今回と同じ規模の津波が襲った場合には防潮堤を越流し被災することが津波シミュレーション結果から想定される。したがって、この浸水区域は住民の居住に適当でないと認められるため、地区内住民の移転を行うものである。							

様式 5-2 添付書類

1 復興整備事業の名称及び種類を明示した実施区域及び地域森林計画区域の変更を要する土地の区域を記載した森林計画図

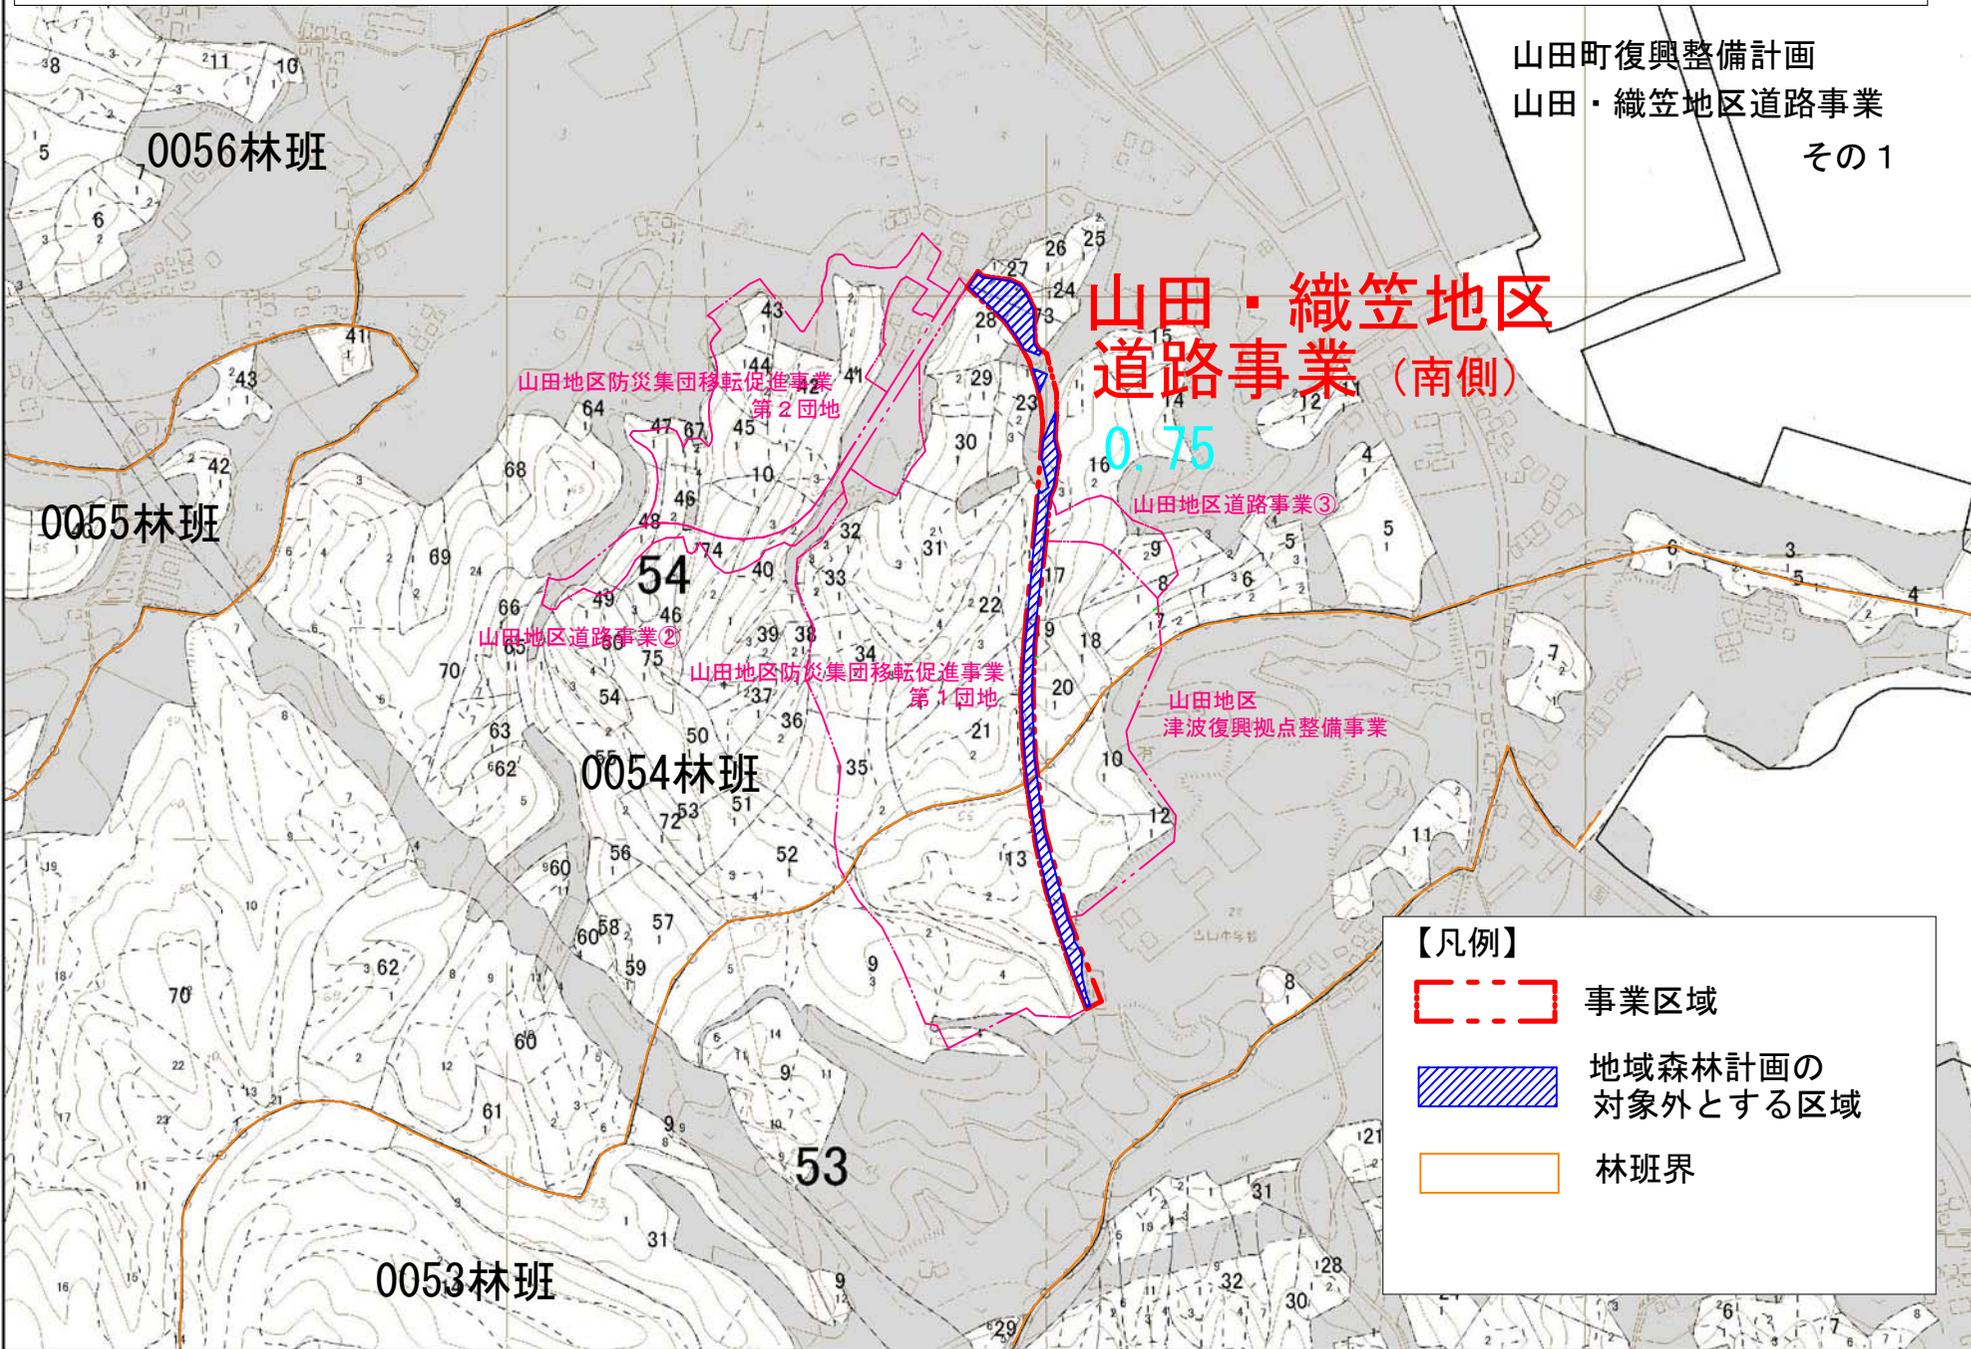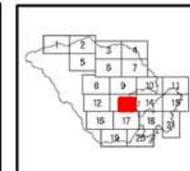

山田町復興整備計画
山田・織笠地区道路事業
その1

山田・織笠地区
道路事業 (南側)
0.75

山田地区防災集団移転促進事業
第2団地
山田地区道路事業②
山田地区防災集団移転促進事業
第1団地

山田地区道路事業③

山田地区
津波復興拠点整備事業

0056林班

0055林班

0054林班

0053林班

53

54

【凡例】



- 事業区域
- 地域森林計画の対象外とする区域
- 林班界

- 凡例
- スギ 1-15
 - スギ 16-35
 - スギ 36-
 - スギ(混)
 - アカマツ 1-15
 - アカマツ 16-35
 - アカマツ 36-
 - アカマツ(混)
 - カマツ 1-15
 - カマツ 16-35
 - カマツ 36-
 - カマツ(混)
 - その他針葉樹 1-15
 - その他針葉樹 16-35
 - その他針葉樹 36-
 - その他針葉樹(混)
 - その他広葉樹
 - その他
 - 水土保全林
 - 森林と人の共生林
 - 資源の循環利用林
 - 林班
 - 小班
 - 施業班



様式 5-2 添付書類

1 復興整備事業の名称及び種類を明示した実施区域及び地域森林計画区域の変更を要する土地の区域を記載した森林計画図

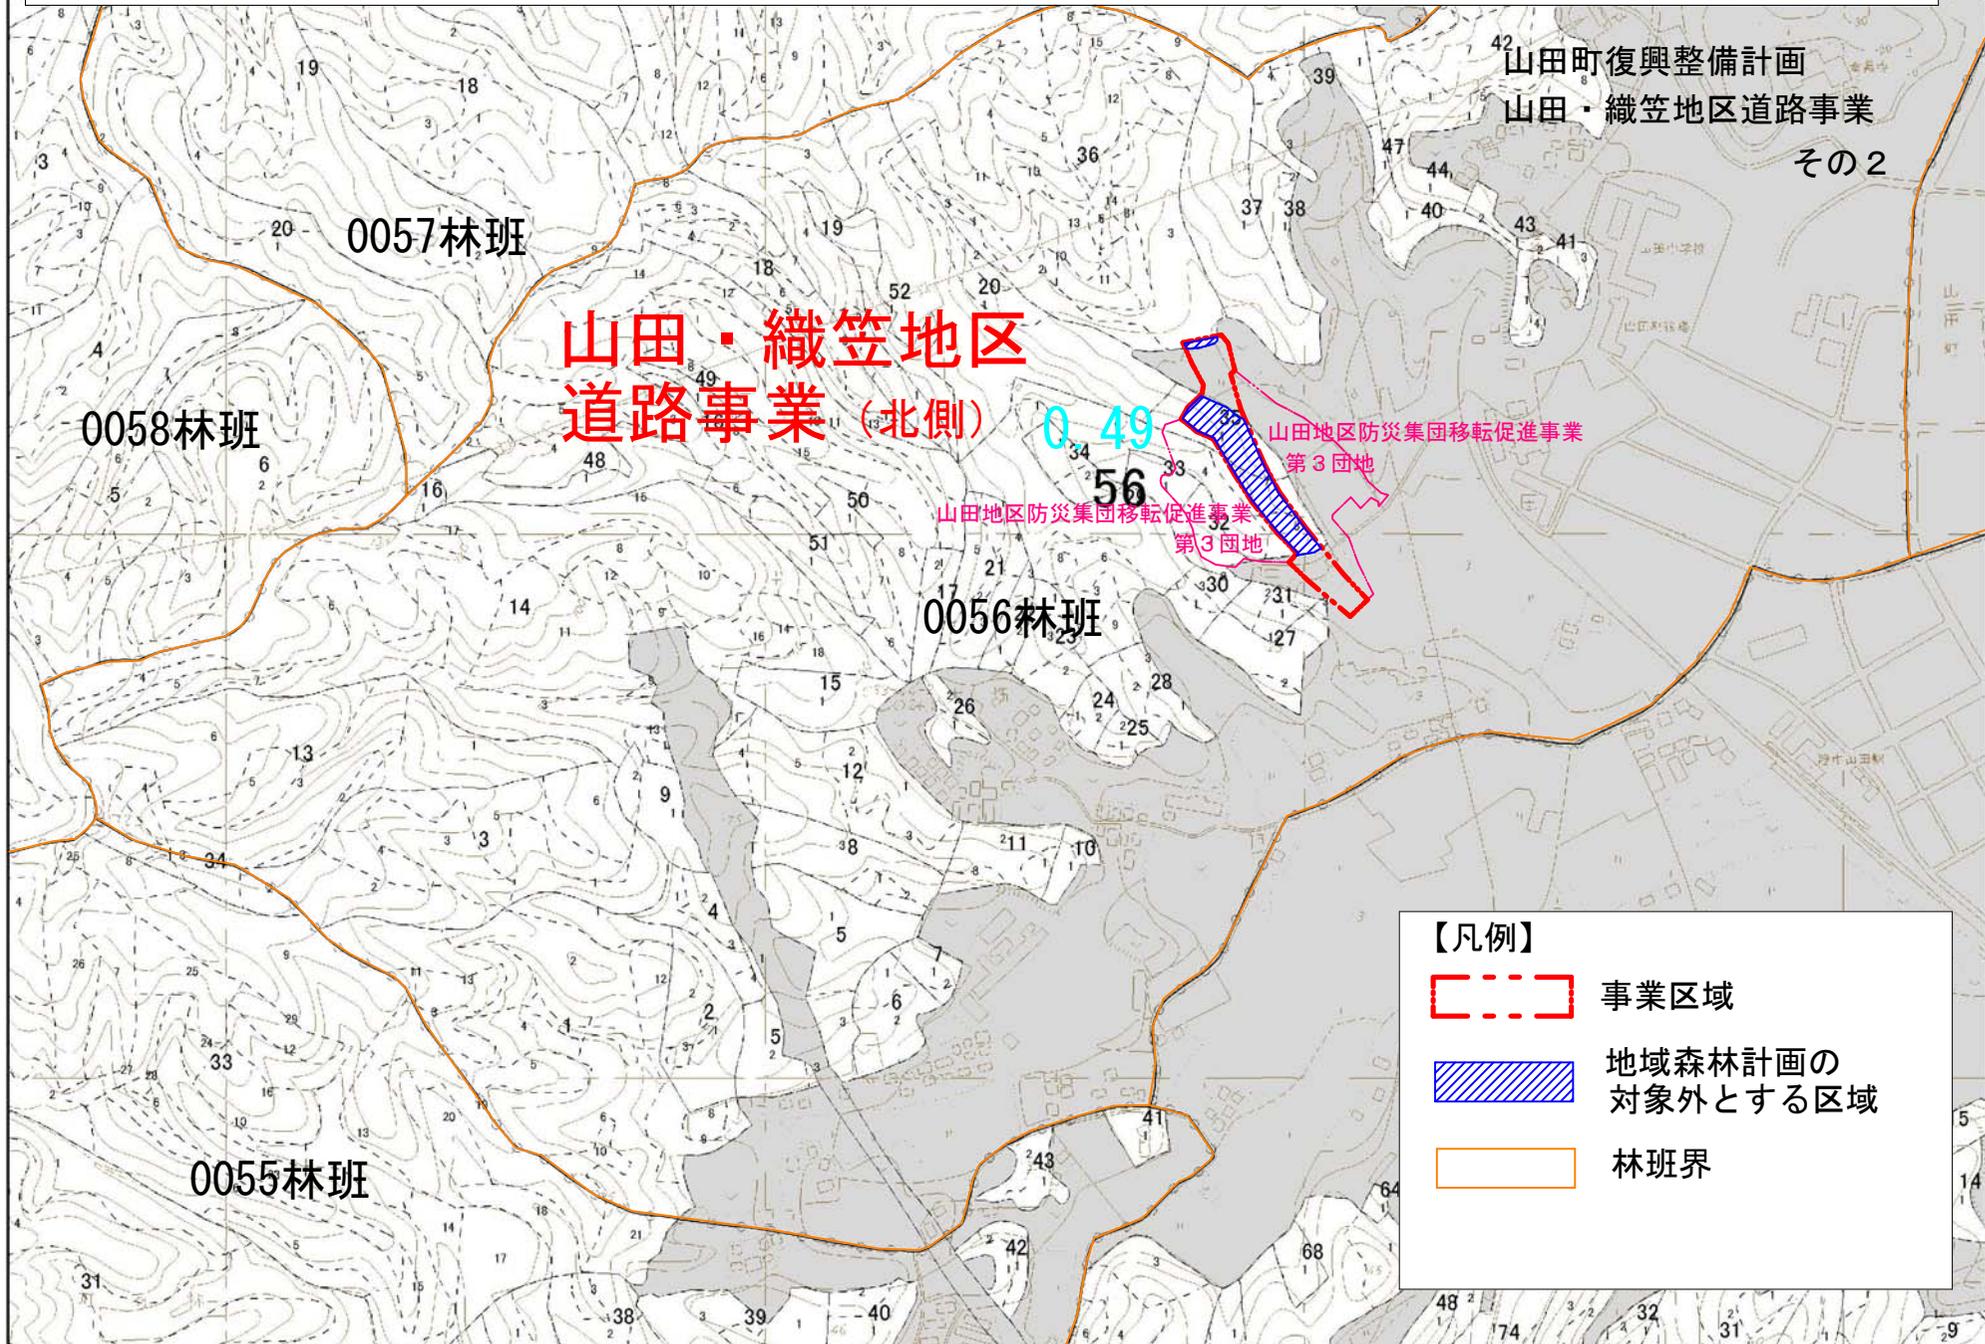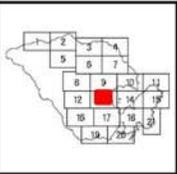

凡例

- スキ1-15
- スキ16-35
- スキ36-
- スキ(混)
- アカマツ1-15
- アカマツ16-35
- アカマツ36-
- アカマツ(混)
- カラマツ1-15
- カラマツ16-35
- カラマツ36-
- カラマツ(混)
- その他針葉樹1-15
- その他針葉樹16-35
- その他針葉樹36-
- その他針葉樹(混)
- その他広葉樹
- その他
- 水土保全林
- 森林と人との共生林
- 資源の循環利用林
- 林班
- 小班
- 施業班

【凡例】

- 事業区域
- 地域森林計画の対象外とする区域
- 林班界




様式5-2 添付書類

2 土地の形質の変更を行う区域、施設又は工作物の種類ごとの位置が記載された図面

A3 : S=1/2,500

山田織笠地区道路事業 1/2

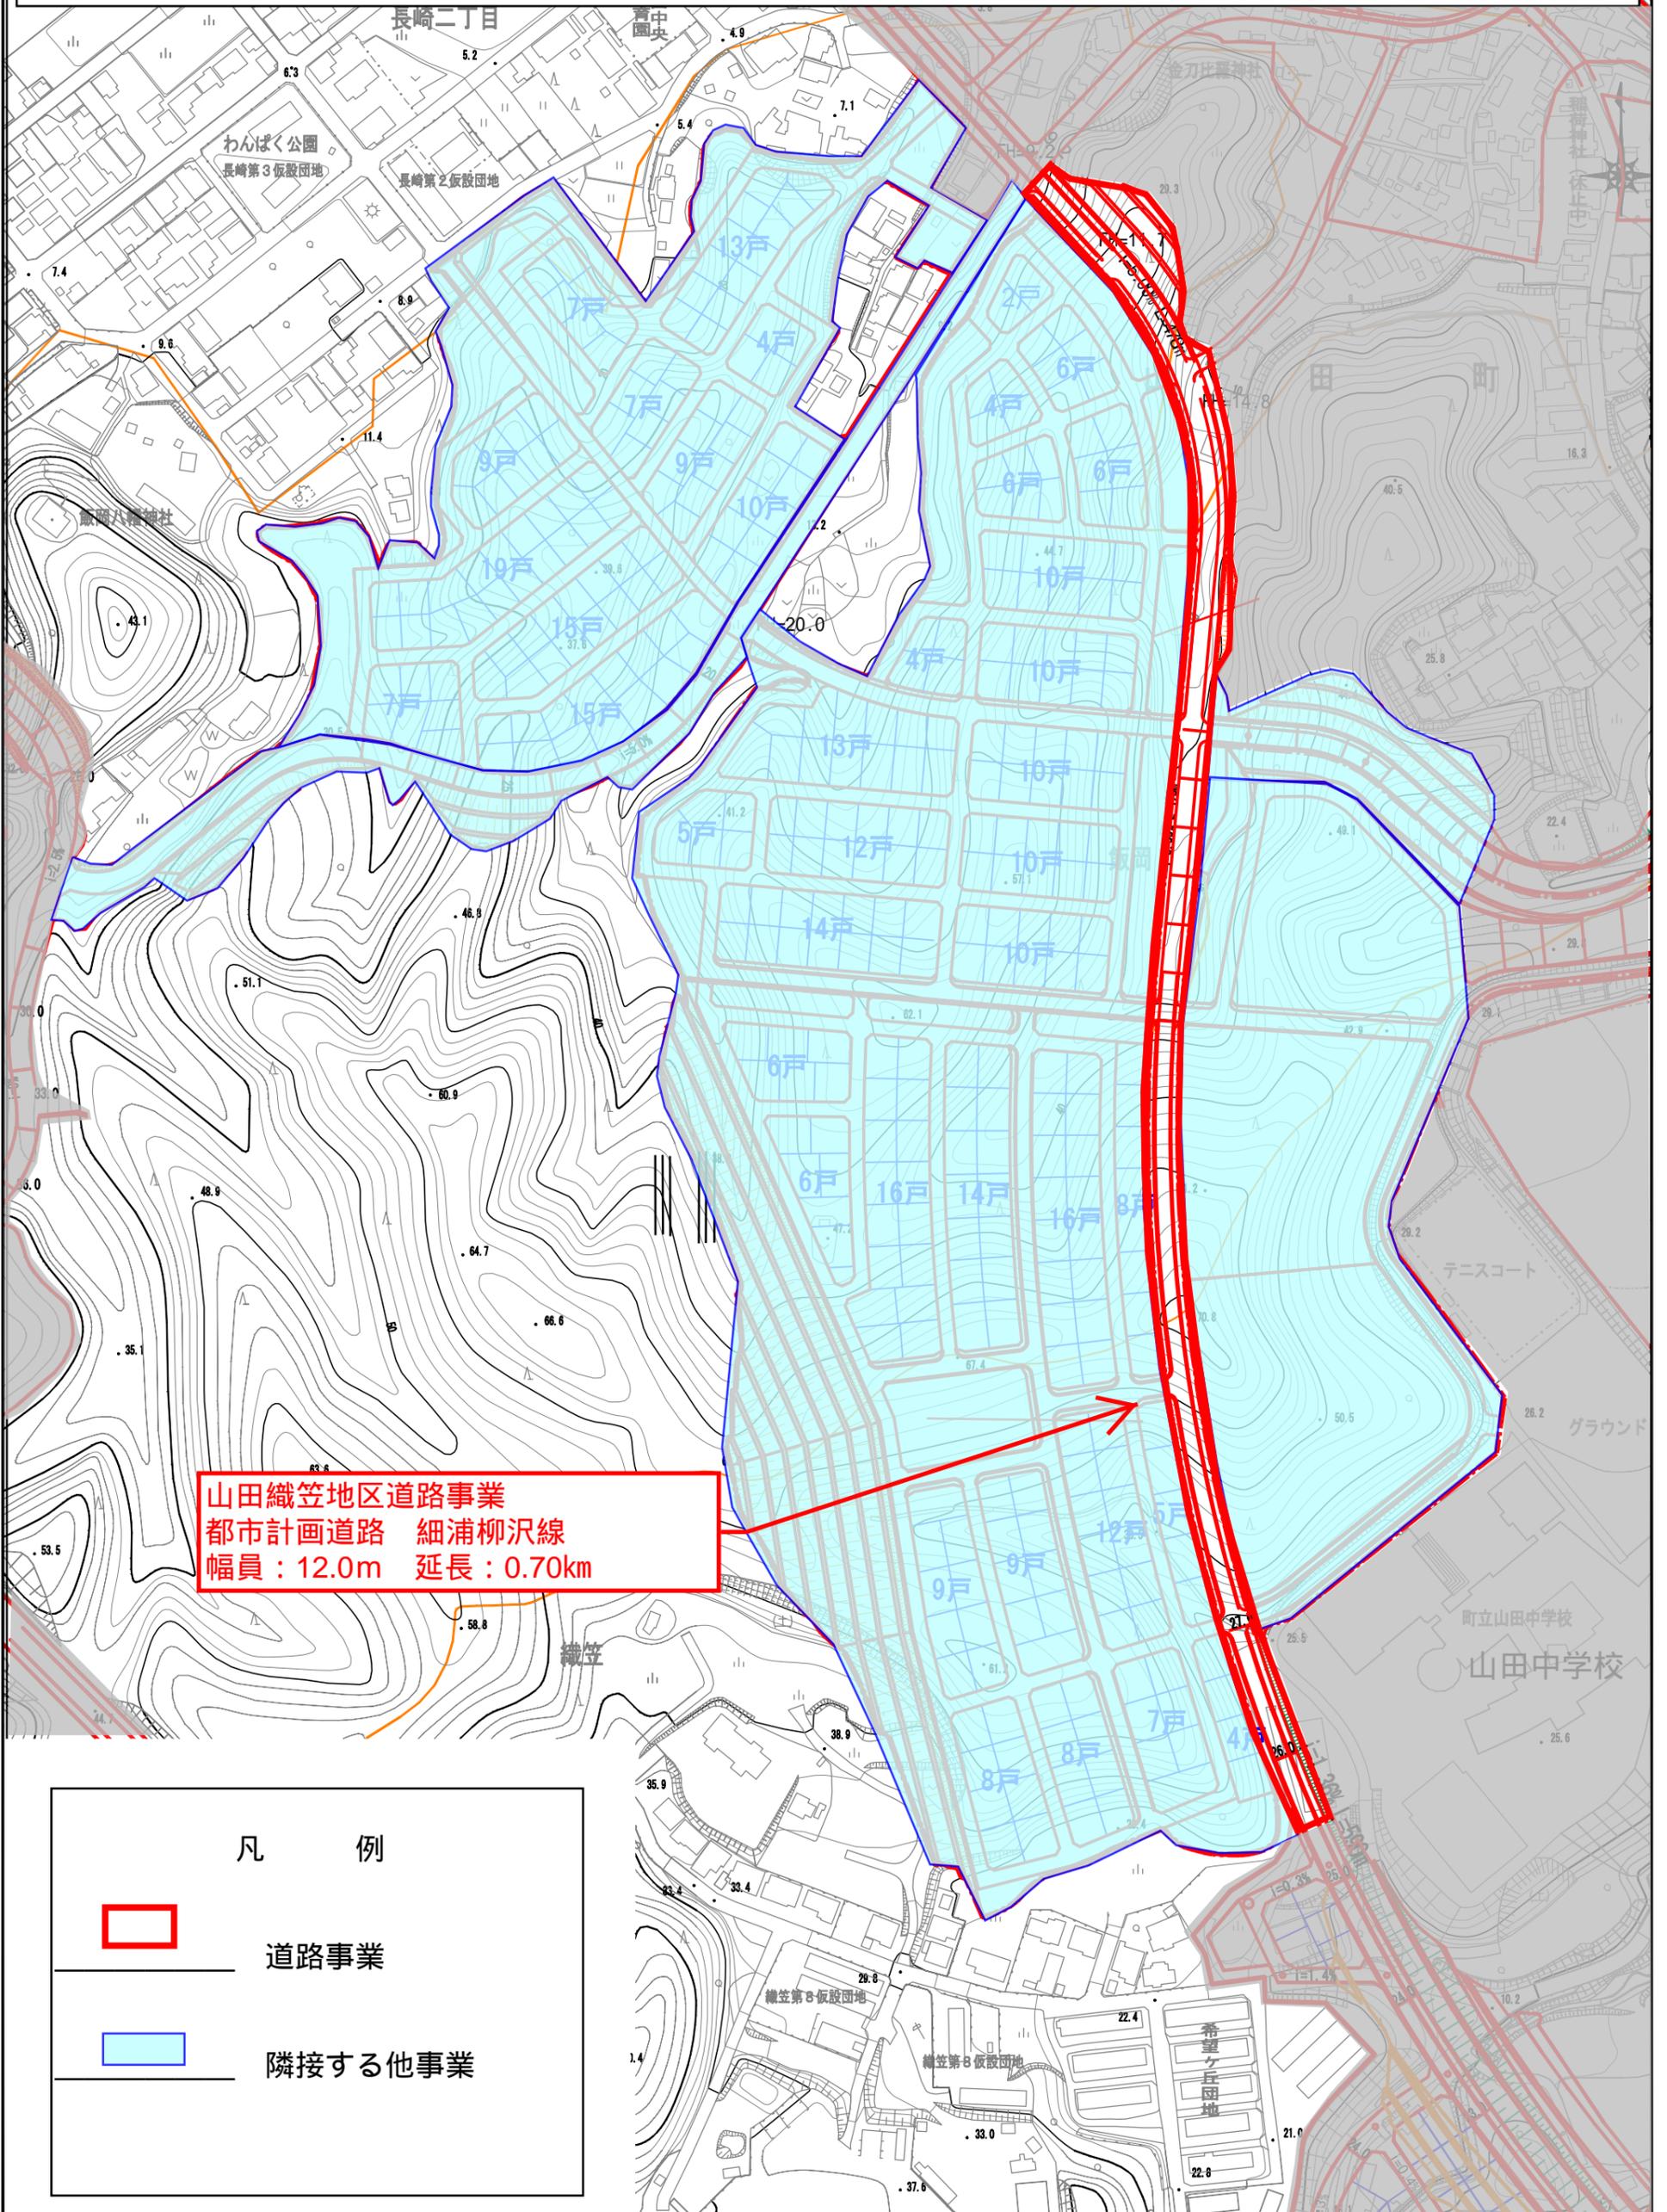


様式5-2 添付書類

2 土地の形質の変更を行う区域、施設又は工作物の種類ごとの位置が記載された図面

A3:S=2,500

山田織笠地区道路事業

2/2

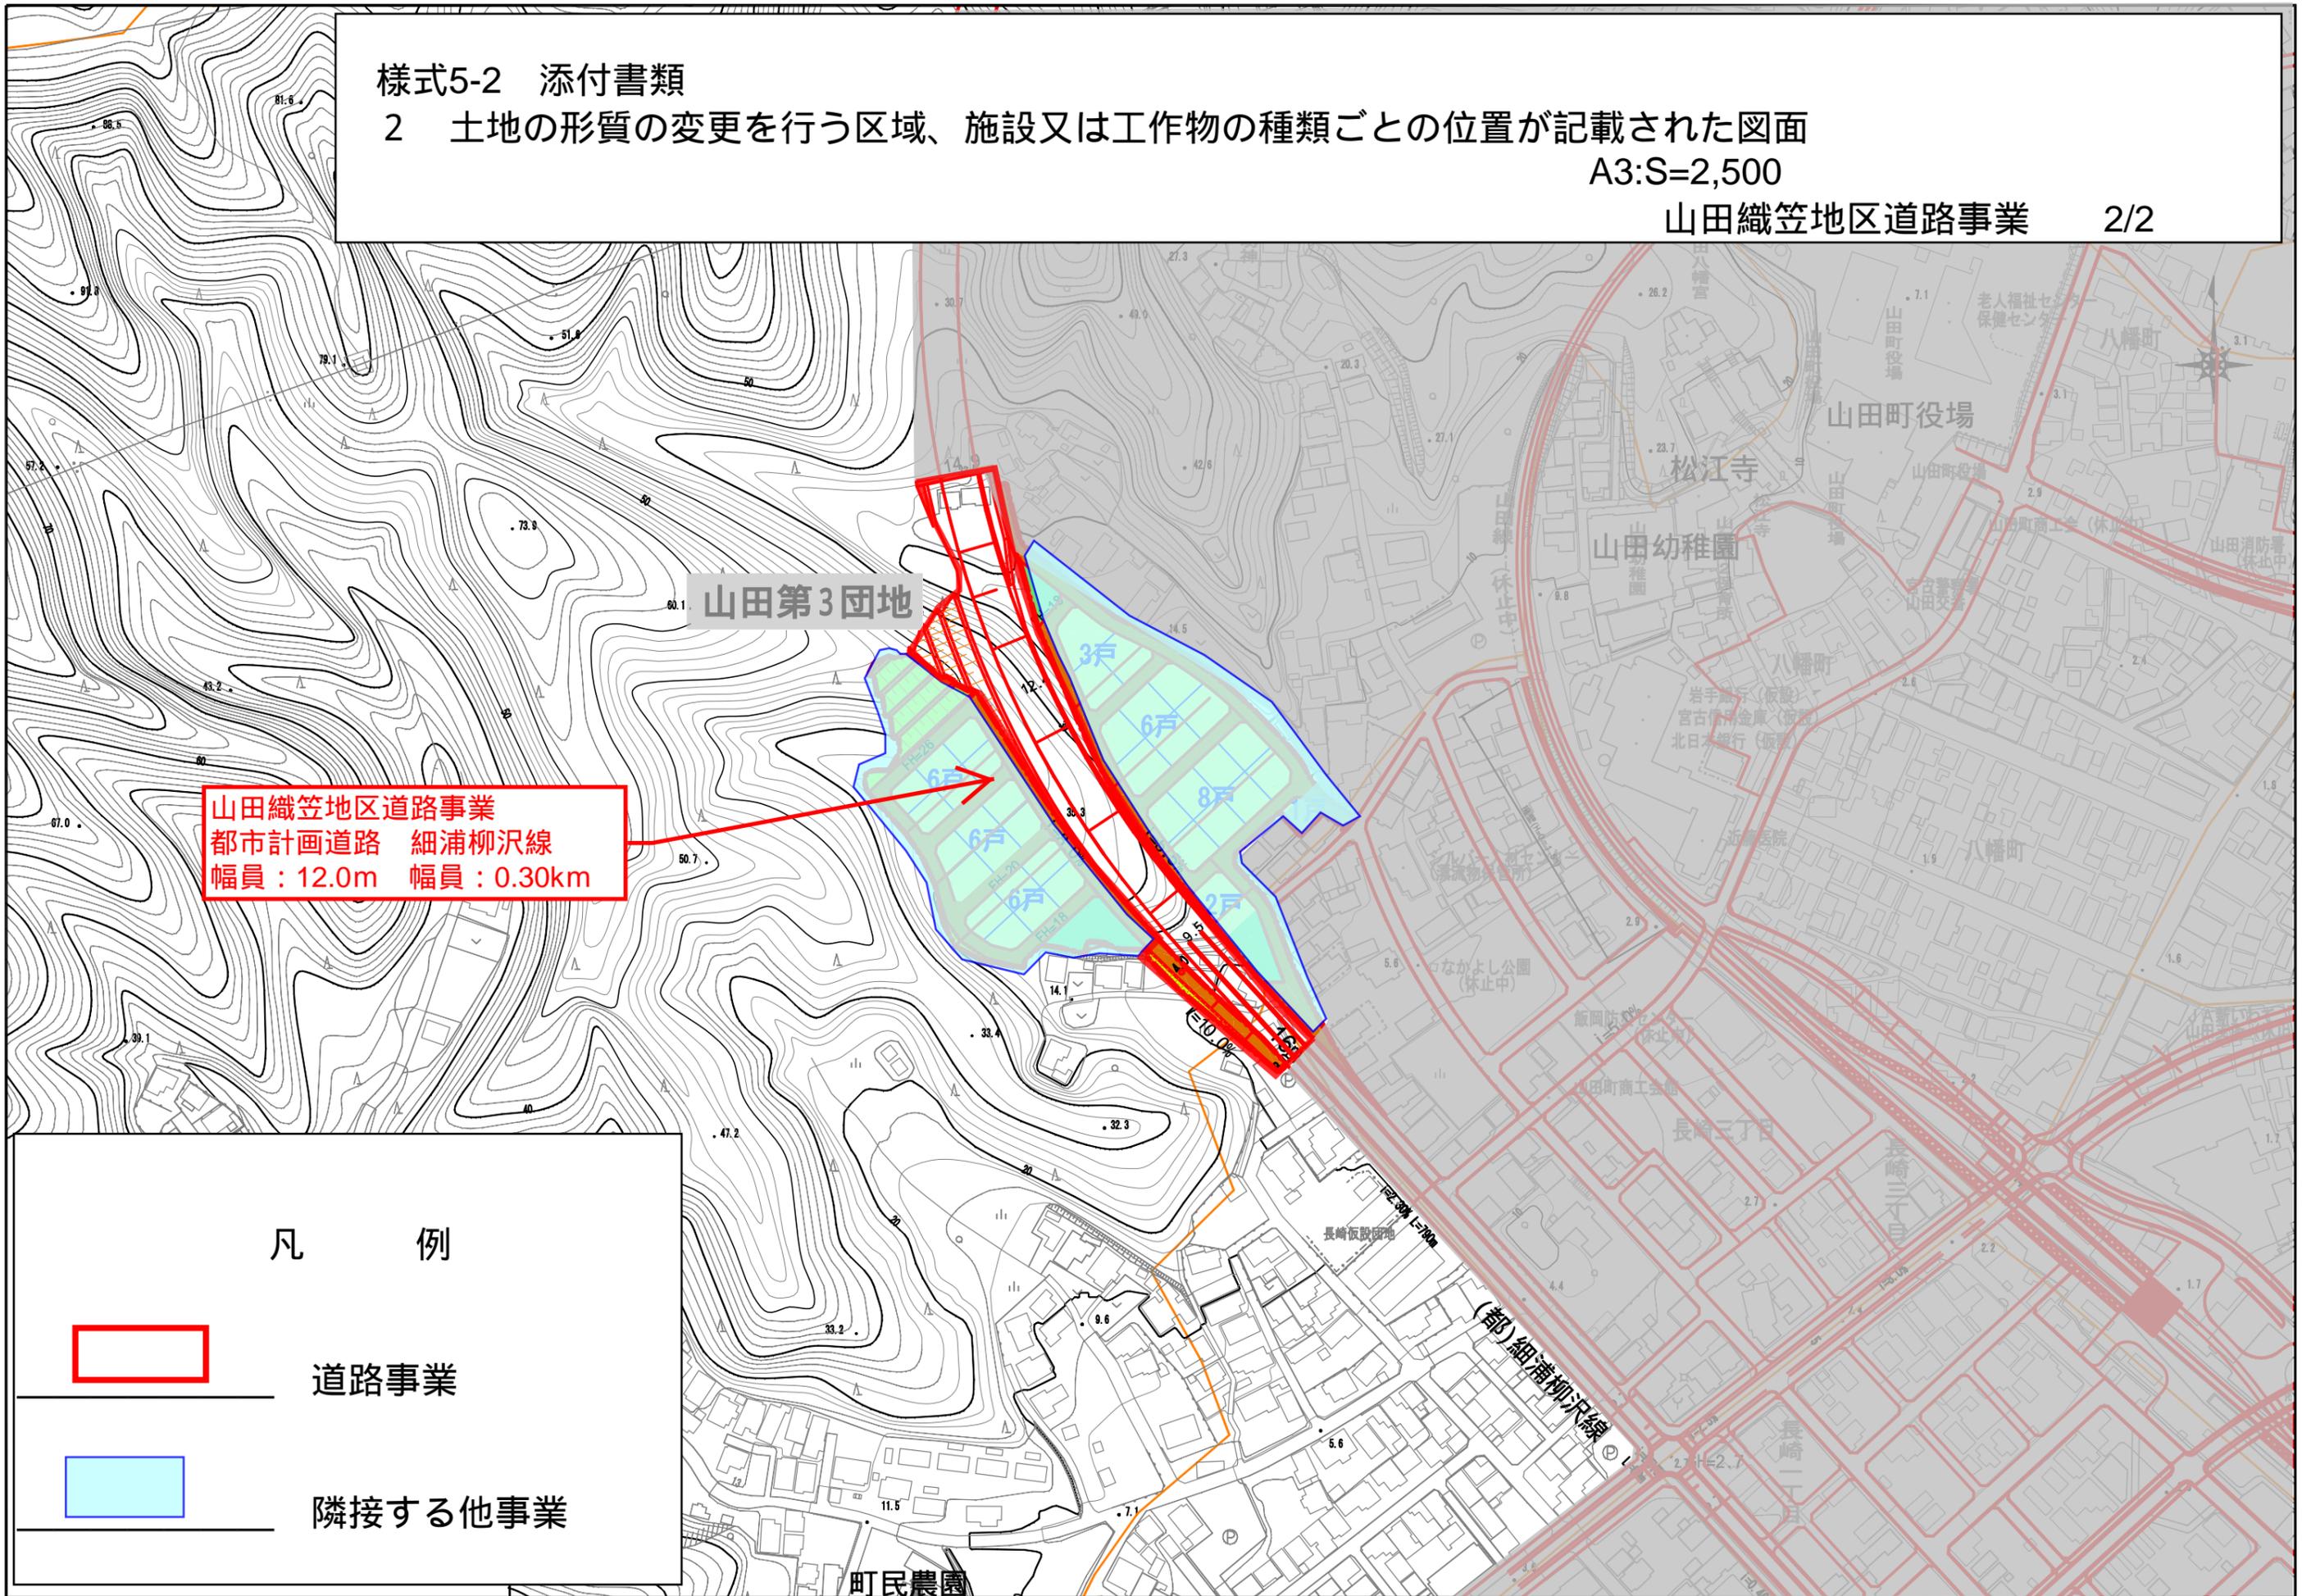

添付書類



3 復興整備事業に関する事項が記載された書面

山田織笠地区道路事業 (6)-C

名 称		山田織笠地区道路事業				
位 置		山田町 山田				
面 積		事業延長 1.0 km				
住宅施設、特定業務施設又は公益的施設及び公共施設の位置及び規模	住宅施設	—	備考	—		
	特定業務施設	—		—		
	公益的施設	—		—		
	道 路	種別	名称	幅員	延長	備考
		道路新設	町道	12.0m	1.0 km	
	公 園 及 び 緑 地	種別	名称	面積	備考	
		—	—	—		
	その他の公共施設	排水路	①雨水：地区内の造成高さを加味して流出量の調整をして下流域の小河川へ分散して放流する。 ②汚水：山田町公共下水道に接続する。			
	小 計		1.0 km			
「区域、住宅施設、特定業務施設又は公益的施設及び公共施設の位置は計画図表示通り」						
理由 本地区の臨海部には新たに既往第 2 位の津波を想定した防潮堤を設置する計画であるが、今回と同じ規模の津波が襲った場合には防潮堤を越流し被災することが津波シミュレーション結果から想定される。したがって、この浸水区域は住民の居住に適当でないと認められるため、地区内住民の移転を行うものであり、分散する集団移転団地を連結し、防災面での機能強化を図る高台道路の整備を行うものである。						

様式 5-2 添付書類

1 復興整備事業の名称及び種類を明示した実施区域及び地域森林計画区域の変更を要する土地の区域を記載した森林計画図

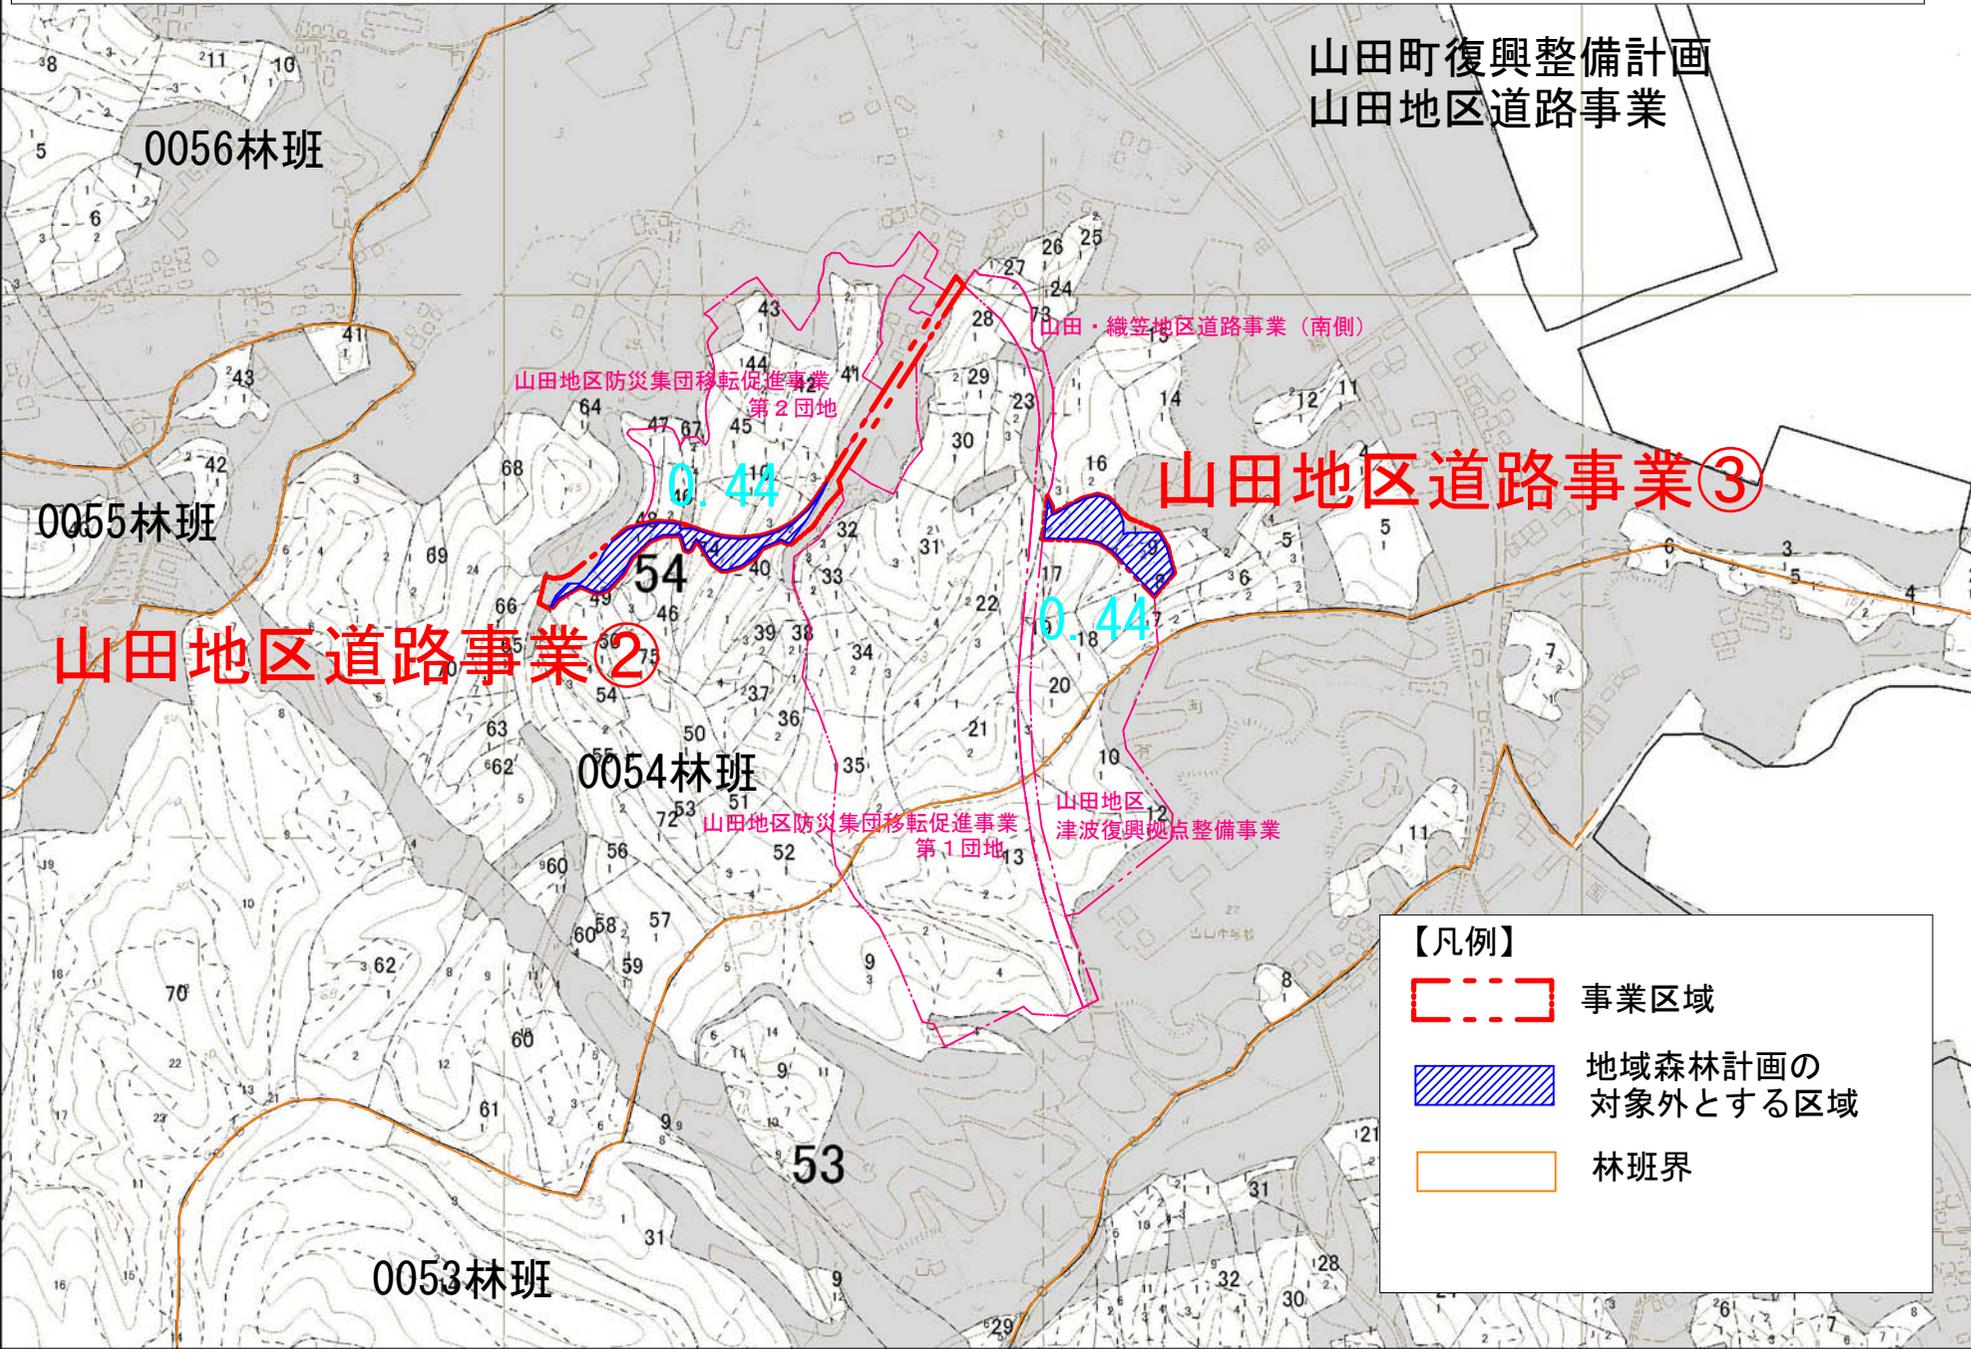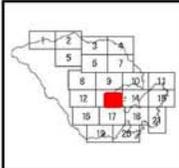

- 凡例
- スギ1-15
 - スギ16-35
 - スギ36-
 - スギ(混)
 - アカマツ1-15
 - アカマツ16-35
 - アカマツ36-
 - アカマツ(混)
 - カラマツ1-15
 - カラマツ16-35
 - カラマツ36-
 - カラマツ(混)
 - その他針葉樹1-15
 - その他針葉樹16-35
 - その他針葉樹36-
 - その他針葉樹(混)
 - その他広葉樹
 - その他
 - 水土保全林
 - 森林と人の共生林
 - 資源の循環利用林
 - 林班
 - 小班
 - 施業班

- 【凡例】
- 事業区域
 - 地域森林計画の対象外とする区域
 - 林班界



添付書類

3 復興整備事業に関する事項が記載された書面


山田地区道路事業 (6)-D

名 称		山田地区道路事業②、③				
位 置		山田町 山田				
面 積		事業延長 1.4 km (うち今回の協議に係る分 0.83 km)				
住宅施設、特定業務施設又は公益的施設及び公共施設の位置及び規模	住宅施設	—	備 考	—		
	特定業務施設	—		—		
	公益的施設	—		—		
	道 路	種別	名称	幅員	延長	備考
		道路新設	町道	5.0m	1.4 km	今回協議 0.83 km
	公 園 及 び 緑 地	種別	名称	面積	備考	
		—	—	—		
	その他の公共施設	排水路	①雨水：地区内の造成高さを加味して流出量の調整をして下流域の小河川へ分散して放流する。 ②汚水：山田町公共下水道に接続する。			
	小 計		1.4 km			
「区域、住宅施設、特定業務施設又は公益的施設及び公共施設の位置は計画図表示通り」						
理由 本地区の臨海部には新たに既往第 2 位の津波を想定した防潮堤を設置する計画であるが、今回と同じ規模の津波が襲った場合には防潮堤を越流し被災することが津波シミュレーション結果から想定される。したがって、この浸水区域は住民の居住に適当でないと認められるため、地区内住民の移転を行うものであり、分散する集団移転団地を連結し、防災面での機能強化を図る高台道路の整備を行うものである。						

様式5-2 添付書類

1 復興整備事業の名称及び種類を明示した実施区域及び地域森林計画区域の変更を要する土地の区域を記載した森林計画図

まちづくり連携道路整備事業 県道重茂半島線 1/2

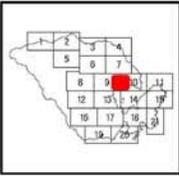

凡例

- スキ1-15
- スキ16-35
- スキ36-
- スキ(混)
- アカマツ1-15
- アカマツ16-35
- アカマツ36-
- アカマツ(混)
- カラマツ1-15
- カラマツ16-35
- カラマツ36-
- カラマツ(混)
- その他針葉樹1-15
- その他針葉樹16-35
- その他針葉樹36-
- その他針葉樹(混)
- その他広葉樹
- その他
- 水士保全林
- 森林と人の共生林
- 資源の循環利用林
- 林班
- 小班
- 境界線

【凡例】



- 事業区域
- 地域森林計画の対象外とする区域
- 林班界
- 都市計画区域



様式 5-2 添付書類

1 復興整備事業の名称及び種類を明示した実施区域及び地域森林計画区域の変更を要する土地の区域を記載した森林計画図

まちづくり連携道路整備事業 県道重茂半島線 2/2

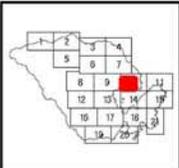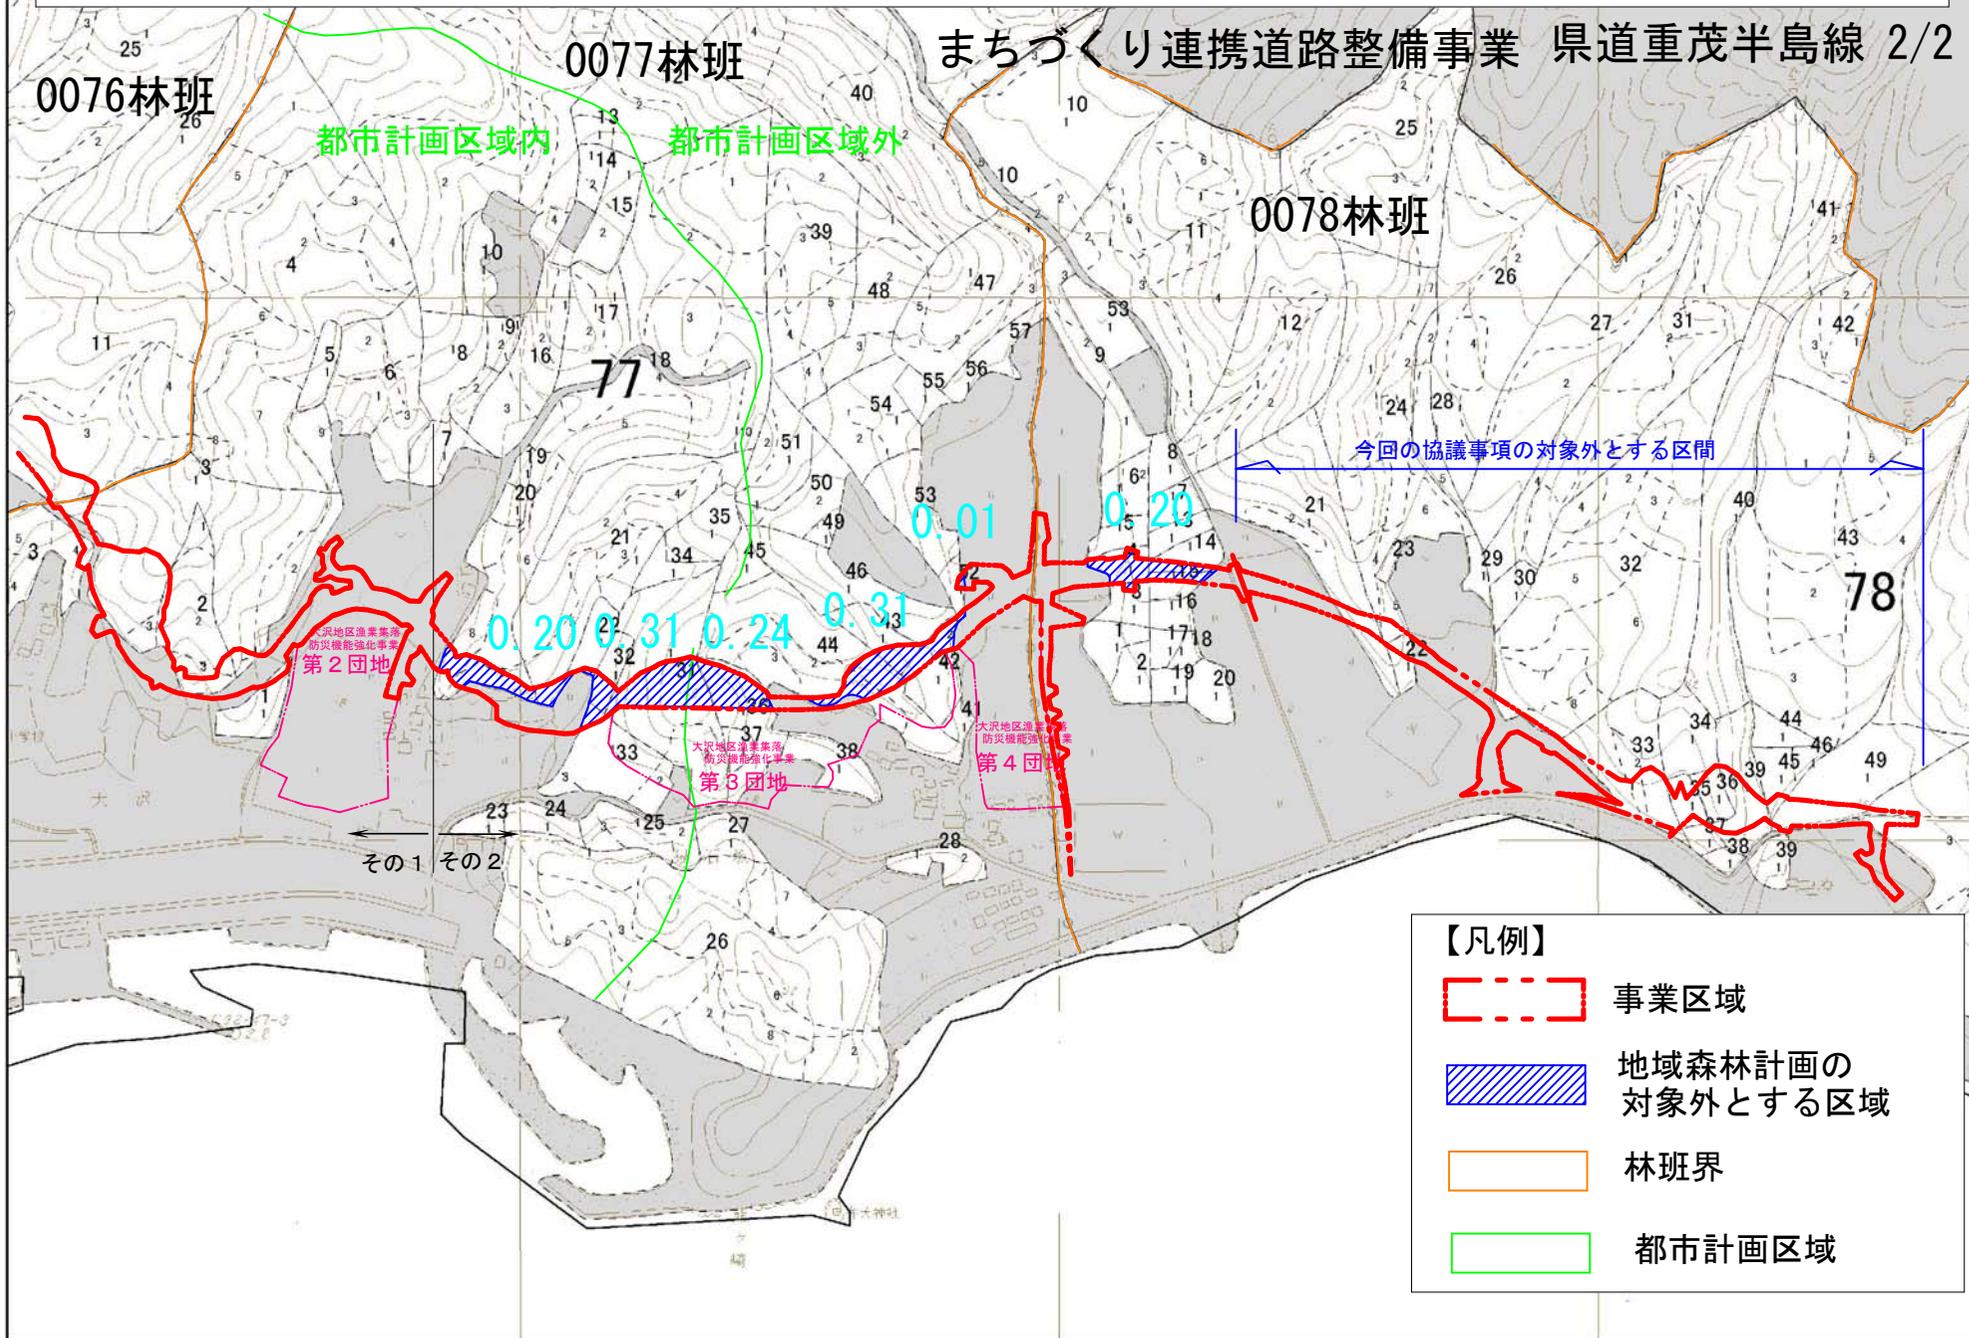

- 凡例
- スキ1-15
 - スキ16-35
 - スキ36-
 - スキ(混)
 - アカマツ1-15
 - アカマツ16-35
 - アカマツ36-
 - アカマツ(混)
 - カラマツ1-15
 - カラマツ16-35
 - カラマツ36-
 - カラマツ(混)
 - その他針葉樹1-15
 - その他針葉樹16-35
 - その他針葉樹36-
 - その他針葉樹(混)
 - その他広葉樹
 - その他
 - 水土保全林
 - 森林と人の共生林
 - 資源の循環利用林
 - 林班
 - 小班
 - 境界線

- 【凡例】
- 事業区域
 - 地域森林計画の対象外とする区域
 - 林班界
 - 都市計画区域



様式5-2 添付書類

2 土地の形質の変更を行う区域、施設又は工作物の種類ごとの位置が記載された図面

まちづくり連携道路整備事業計画図
(県道重茂半島線) 1/2



まちづくり連携道路整備事業
一般県道 重茂半島線
幅員：5.5m 延長：3.0km

凡 例	
	道路整備事業
	隣接する他事業


S=1:5000



様式5-2 添付書類


2 土地の形質の変更を行う区域、施設又は工作物の種類ごとの位置が記載された図面

まちづくり連携道路整備事業 計画図
(県道重茂半島線) 2/2

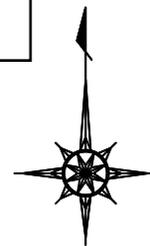

まちづくり連携道路整備事業
一般県道 重茂半島線
幅員：5.5m 延長：3.0km


今回の協議事項の対象外とする区間

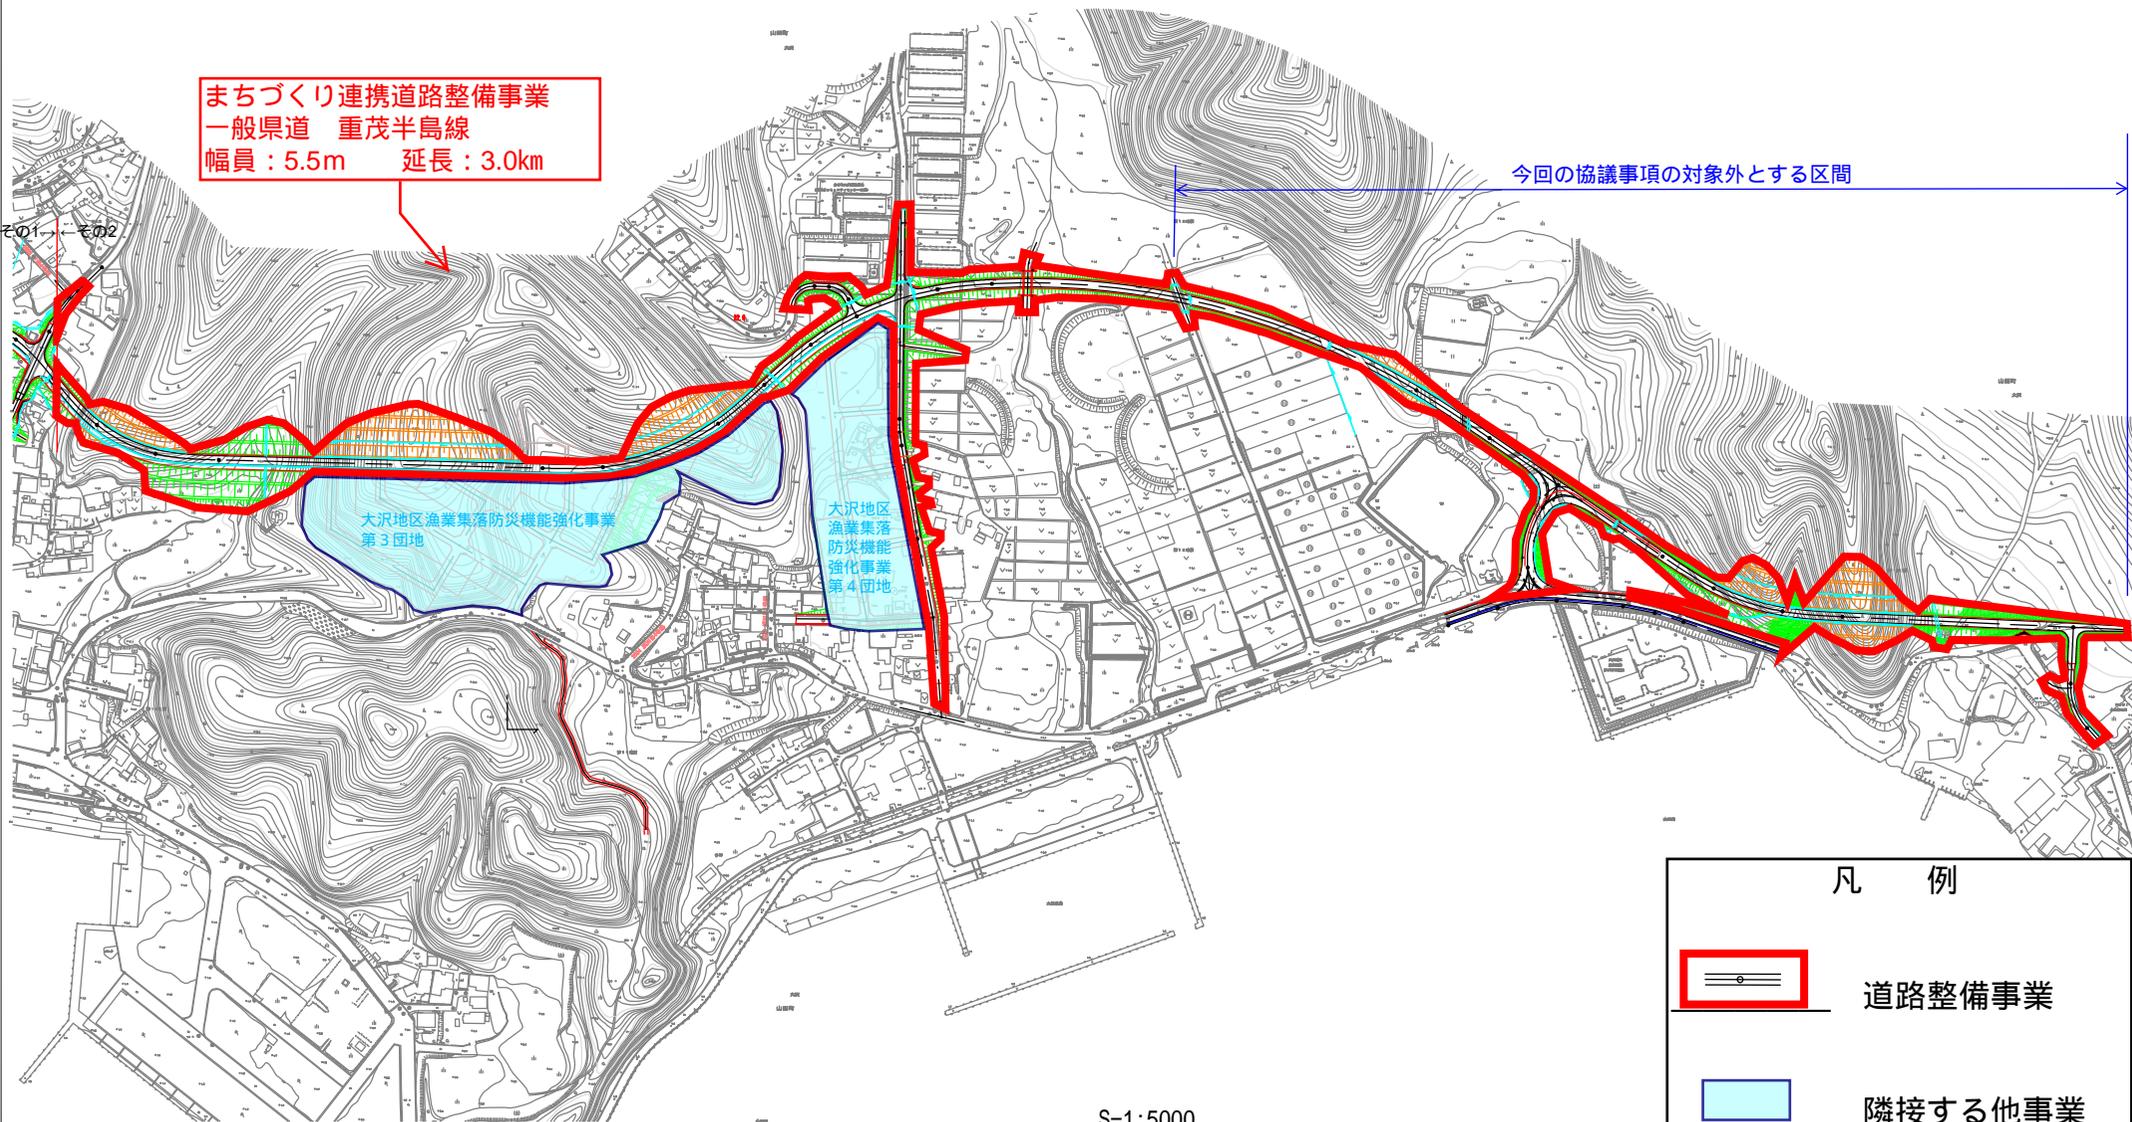

大沢地区漁業集落防災機能強化事業
第3団地

大沢地区漁業集落
防災機能
強化事業
第4団地

凡 例

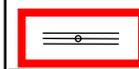 道路整備事業

 隣接する他事業

S=1:5000

0 100 200 300 400 500m

添付書類

3 復興整備事業に関する事項が記載された書面



まちづくり連携道路整備事業 (6)-E

名 称		まちづくり連携道路整備事業 (県道重茂半島線)				
位 置		山田町 大沢				
面 積		事業延長 3.0 km (うち今回の協議に係る分 2.32 km)				
住宅施設、特定業務施設又は公益的施設 及び公共施設の位置及び規模	住宅施設	—	備 考	—		
	特定業務施設	—		—		
	公益的施設	—		—		
	道 路	種別	名称	幅員	延長	備考
		道路新設	県道	9.5m	3.0 km	うち今回協議 2.32 km
	公 園 及 び 緑 地	種別	名称	面積	備考	
		—	—	—		
	その他の公共施設	排水路	①雨水：地区内の造成高さを加味して流出量の調整をして下流域の小河川へ分散して放流する。 ②汚水：山田町公共下水道に接続する。			
小 計		3.0 km				
「区域、住宅施設、特定業務施設又は公益的施設及び公共施設の位置は計画図表示通り」						
理由 本地区の臨海部には新たに既往第 2 位の津波を想定した防潮堤を設置する計画であるが、今回と同じ規模の津波が襲った場合には防潮堤を越流し被災することが津波シミュレーション結果から想定される。したがって、この浸水区域は住民の居住に適当でないと認められるため、地区内住民の移転を行うものであり、分散する集団移転団地を連結し、防災面での機能強化を図る高台道路の整備を行うものである。						

様式5-2 添付書類

1 復興整備事業の名称及び種類を明示した実施区域及び地域森林計画区域の変更を要する土地の区域を記載した森林計画図

大沢地区漁業集落防災機能強化事業 1/3

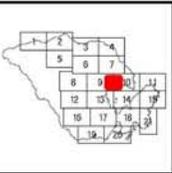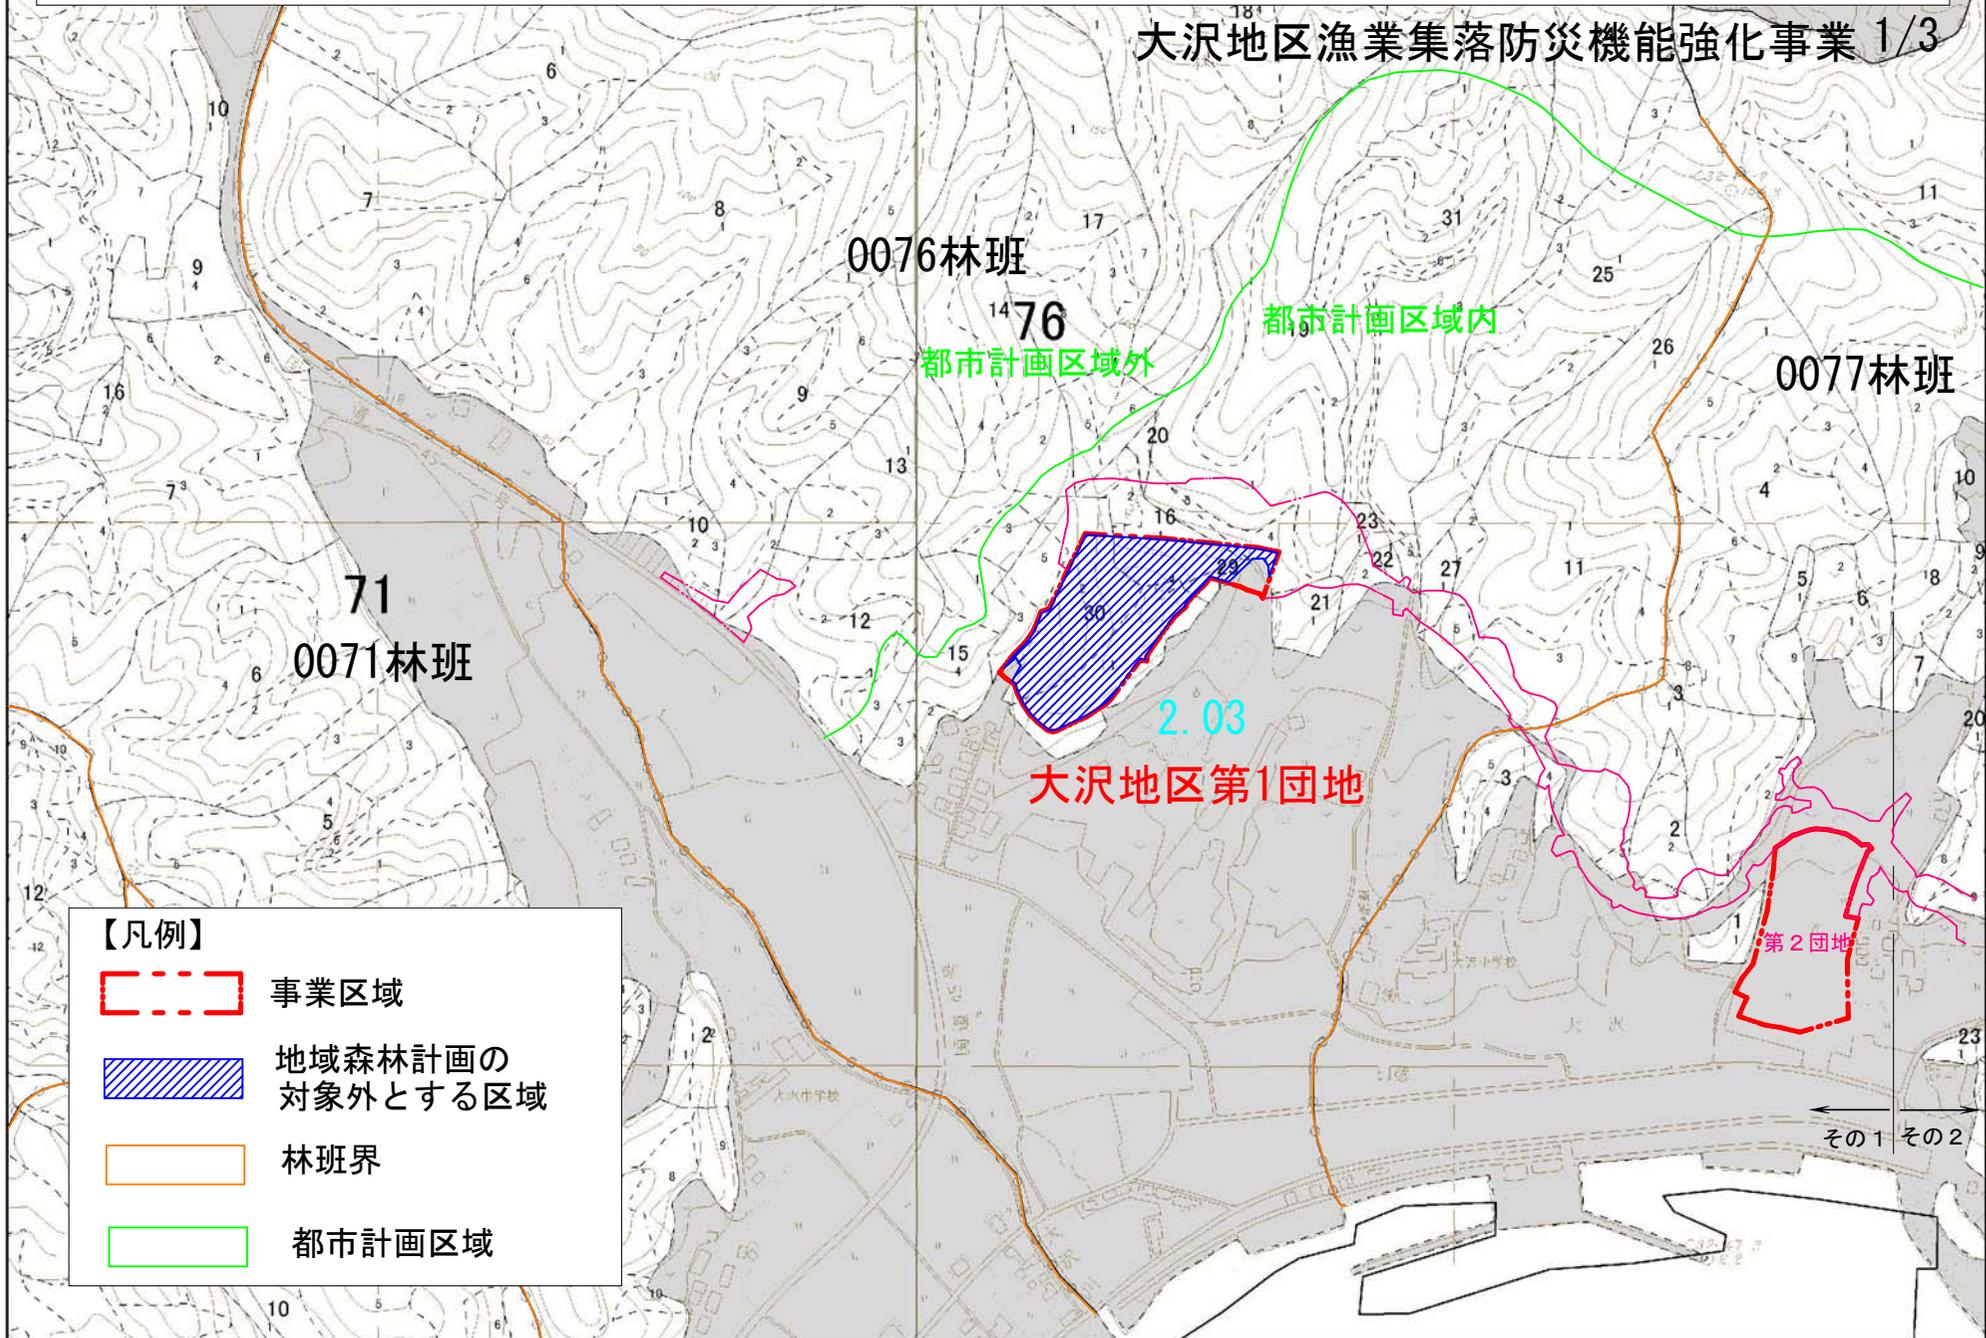

凡例

- スキ1-15
- スキ16-35
- スキ36-
- スキ(混)
- アカマツ1-15
- アカマツ16-35
- アカマツ36-
- アカマツ(混)
- カラマツ1-15
- カラマツ16-35
- カラマツ36-
- カラマツ(混)
- その他針葉樹1-15
- その他針葉樹16-35
- その他針葉樹36-
- その他針葉樹(混)
- その他広葉樹
- その他
- 水士保全林
- 森林と人の共生林
- 資源の循環利用林
- 林班
- 小班
- 境界線

【凡例】



- 事業区域
- 地域森林計画の対象外とする区域
- 林班界
- 都市計画区域



様式5-2 添付書類

1 復興整備事業の名称及び種類を明示した実施区域及び地域森林計画区域の変更を要する土地の区域を記載した森林計画図

大沢地区漁業集落防災機能強化事業 2/3

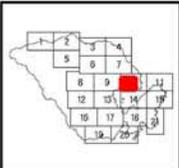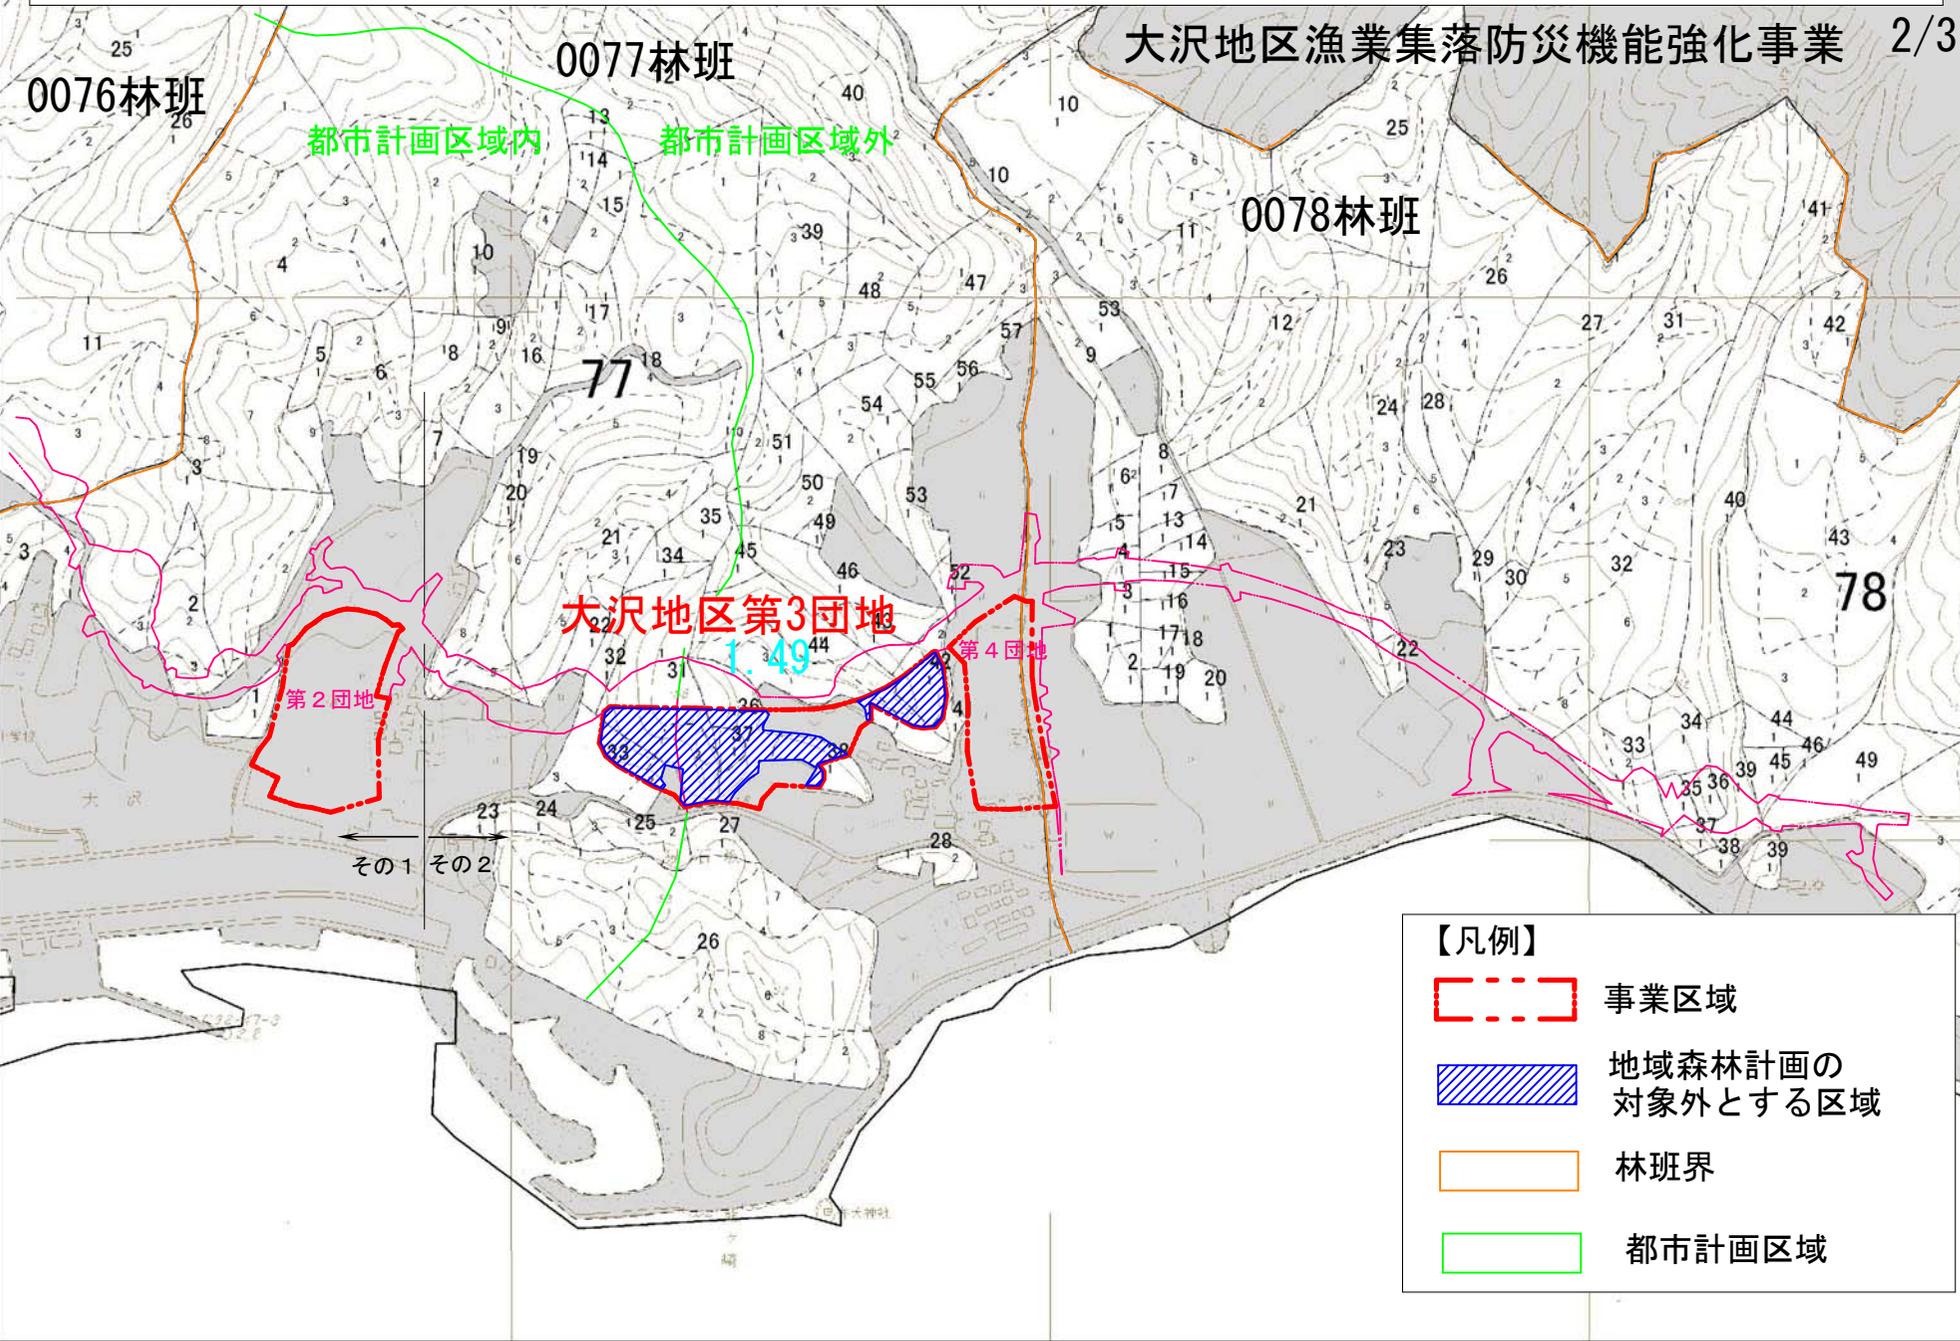

- 凡例
- スキ1-15
 - スキ16-35
 - スキ36-
 - スキ(混)
 - アカマツ1-15
 - アカマツ16-35
 - アカマツ36-
 - アカマツ(混)
 - カラマツ1-15
 - カラマツ16-35
 - カラマツ36-
 - カラマツ(混)
 - その他針葉樹1-15
 - その他針葉樹16-35
 - その他針葉樹36-
 - その他針葉樹(混)
 - その他広葉樹
 - その他
 - 水土保全林
 - 森林と人の共生林
 - 資源の循環利用林
 - 林班
 - 小班
 - 境界線



- 【凡例】
- 事業区域
 - 地域森林計画の対象外とする区域
 - 林班界
 - 都市計画区域



様式 5-2 添付書類

1 復興整備事業の名称及び種類を明示した実施区域及び地域森林計画区域の変更を要する土地の区域を記載した森林計画図

大沢地区漁業集落防災機能強化事業 3/3

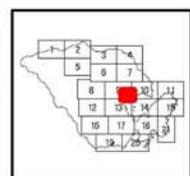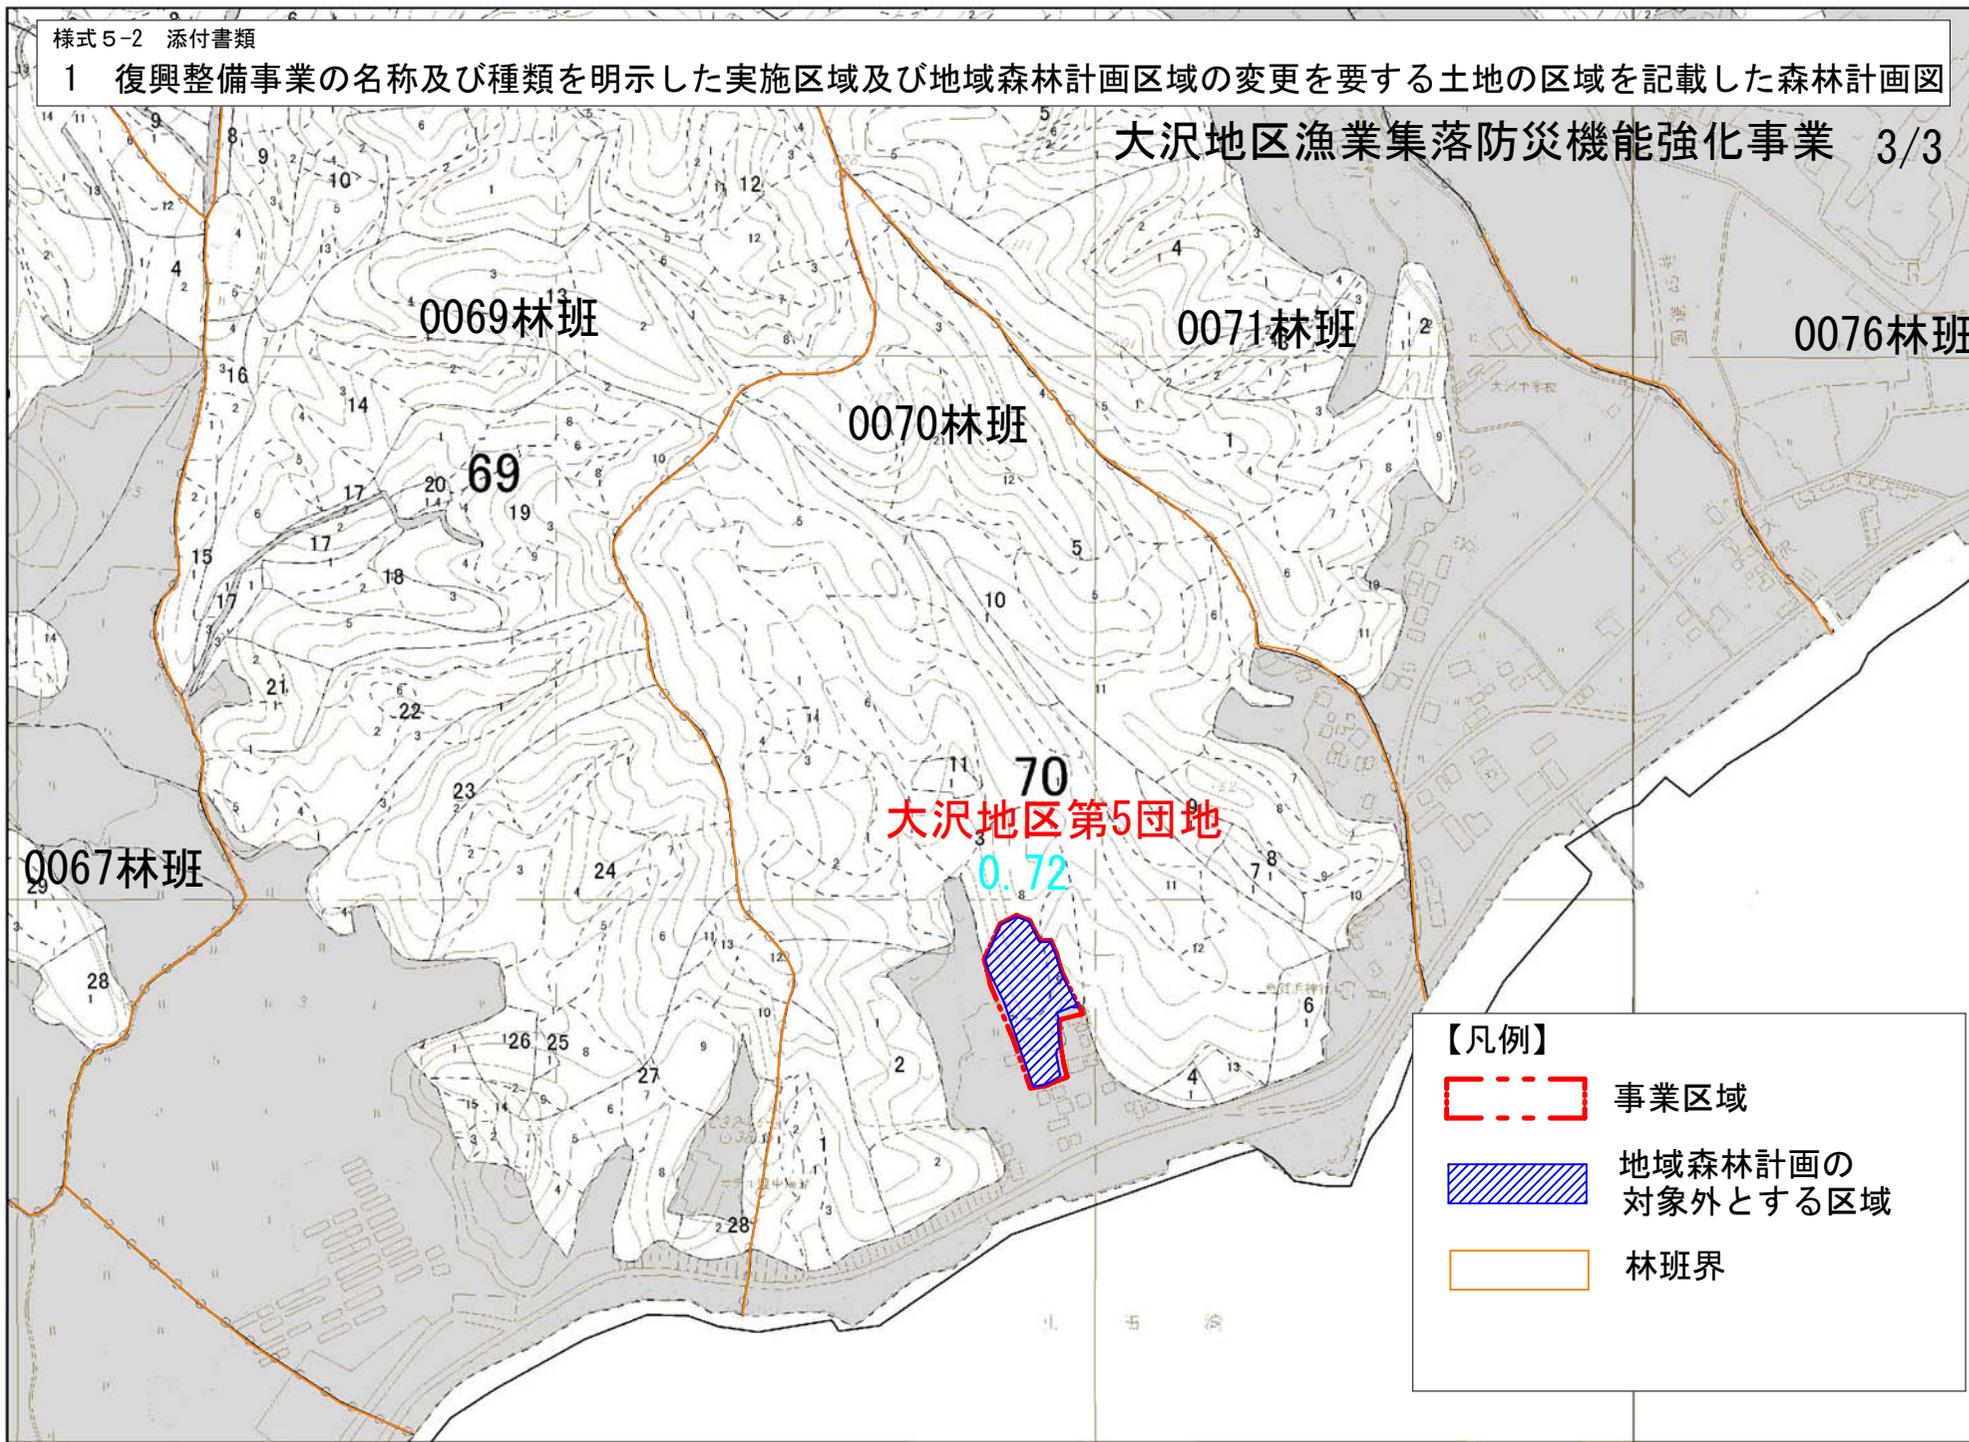

- 凡例
- スキ1-15
 - スキ16-35
 - スキ36-
 - スキ(混)
 - アカマツ1-15
 - アカマツ16-35
 - アカマツ36-
 - アカマツ(混)
 - カラマツ1-15
 - カラマツ16-35
 - カラマツ36-
 - カラマツ(混)
 - その他針葉樹1-15
 - その他針葉樹16-35
 - その他針葉樹36-
 - その他針葉樹(混)
 - その他広葉樹
 - その他
 - 水土保全林
 - 森林と人の共生林
 - 資源の循環利用林
 - 林班
 - 小班
 - 境界線


- 【凡例】
- 事業区域
 - 地域森林計画の対象外とする区域
 - 林班界



様式5-2 添付書類

2 土地の形質の変更を行う区域、施設又は工作物の種類ごとの位置が記載された図面

大沢地区漁業集落防災機能強化事業 計画図 1/3

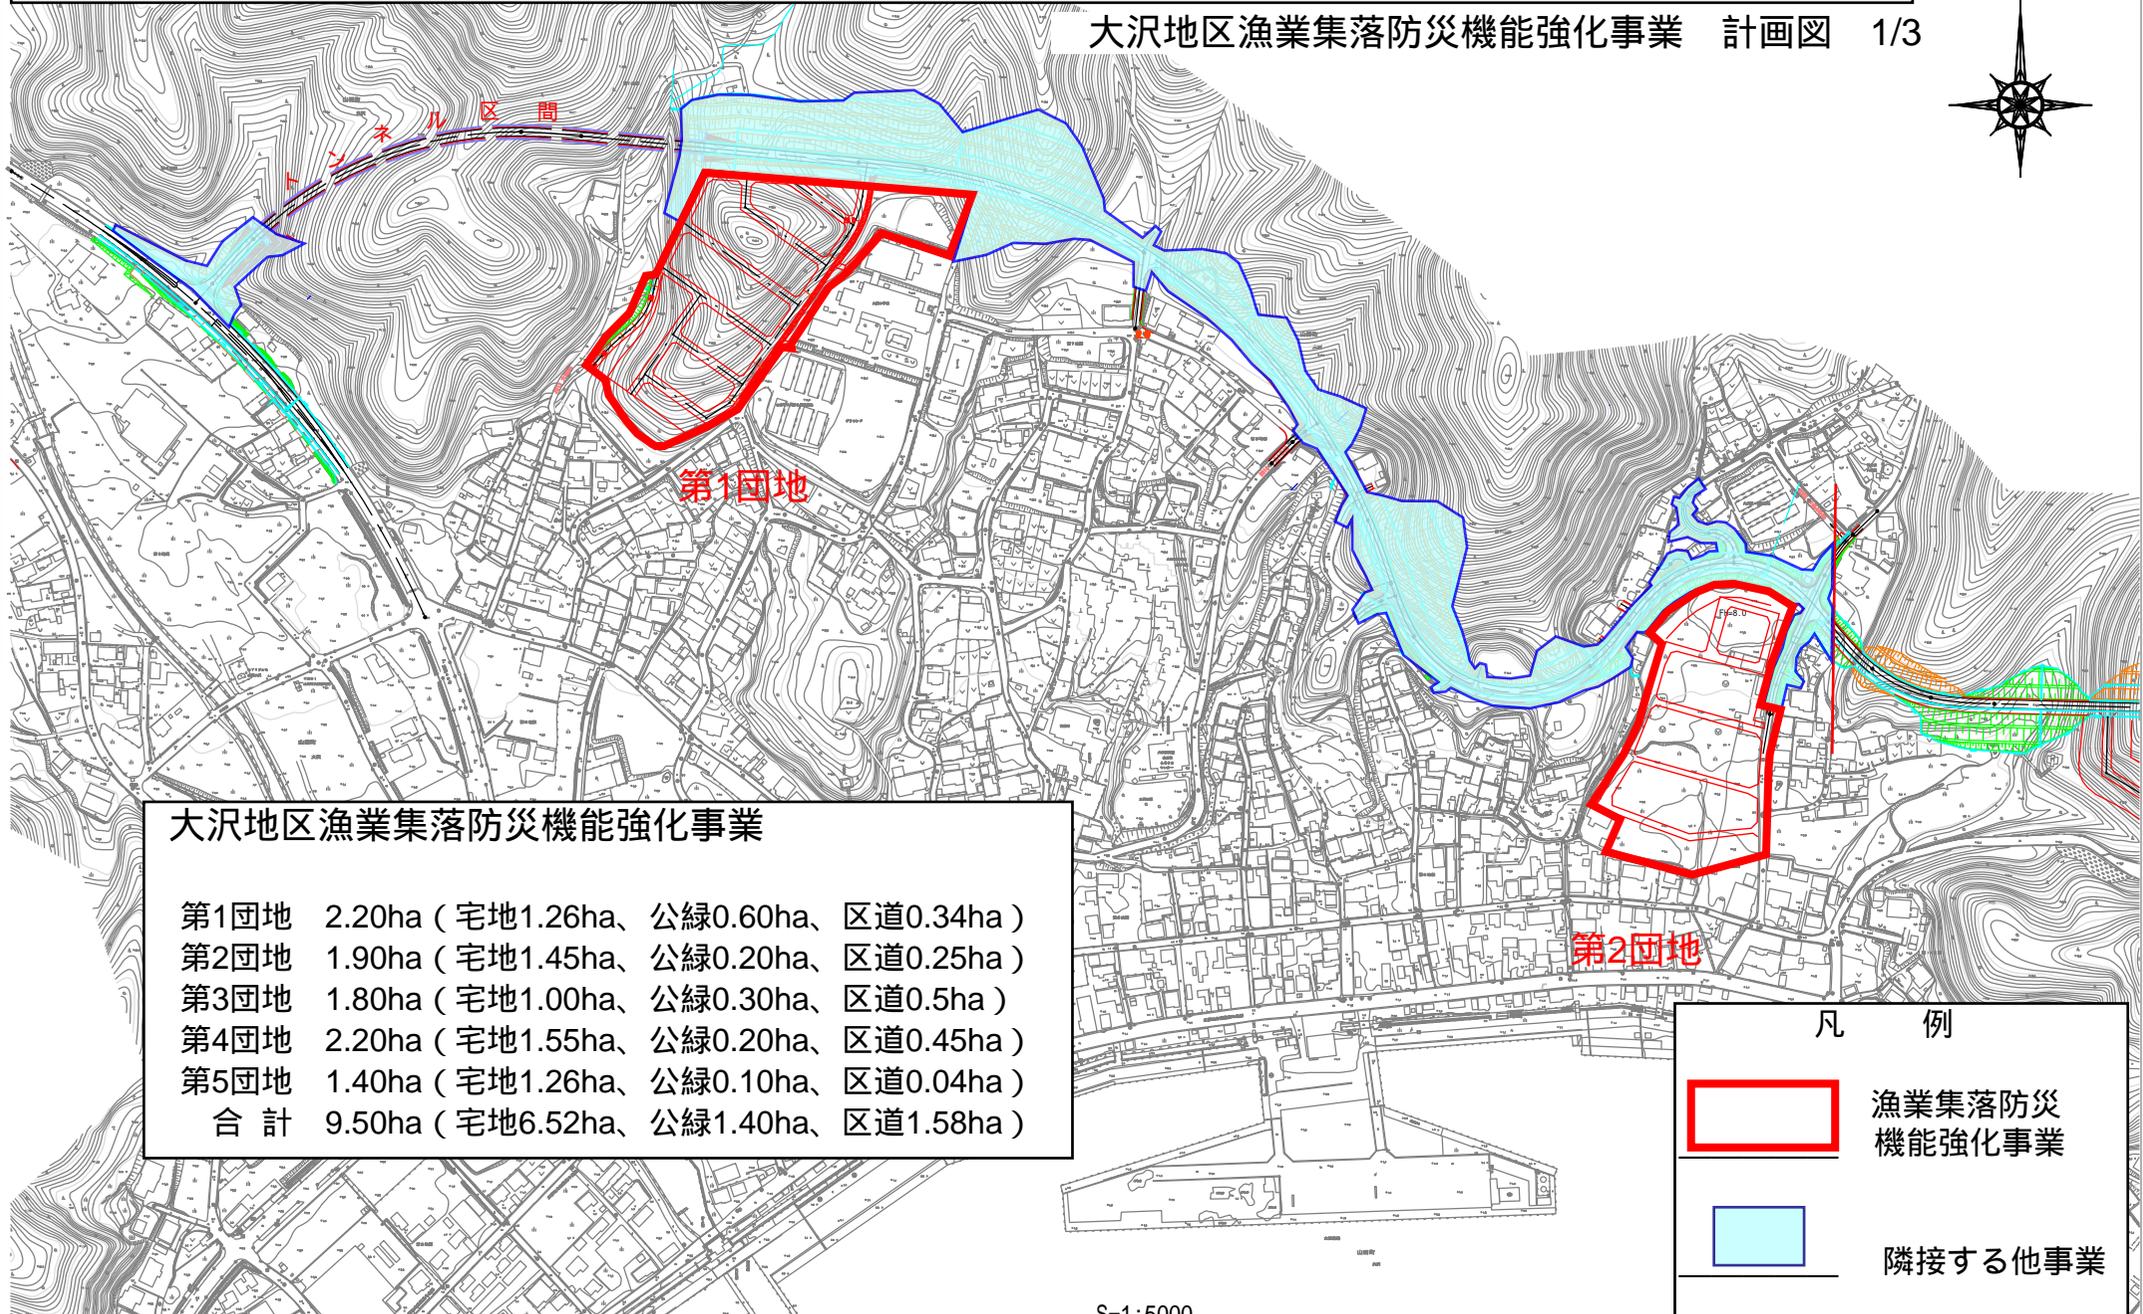

大沢地区漁業集落防災機能強化事業

第1団地	2.20ha	(宅地1.26ha、	公緑0.60ha、	区道0.34ha)
第2団地	1.90ha	(宅地1.45ha、	公緑0.20ha、	区道0.25ha)
第3団地	1.80ha	(宅地1.00ha、	公緑0.30ha、	区道0.5ha)
第4団地	2.20ha	(宅地1.55ha、	公緑0.20ha、	区道0.45ha)
第5団地	1.40ha	(宅地1.26ha、	公緑0.10ha、	区道0.04ha)
合計	9.50ha	(宅地6.52ha、	公緑1.40ha、	区道1.58ha)

第2団地

凡 例



漁業集落防災
機能強化事業



隣接する他事業

S=1:5000


0 100 200 300 400 500m

様式5-2 添付書類

2 土地の形質の変更を行う区域、施設又は工作物の種類ごとの位置が記載された図面

大沢地区漁業集落防災機能強化事業 計画図

2/3

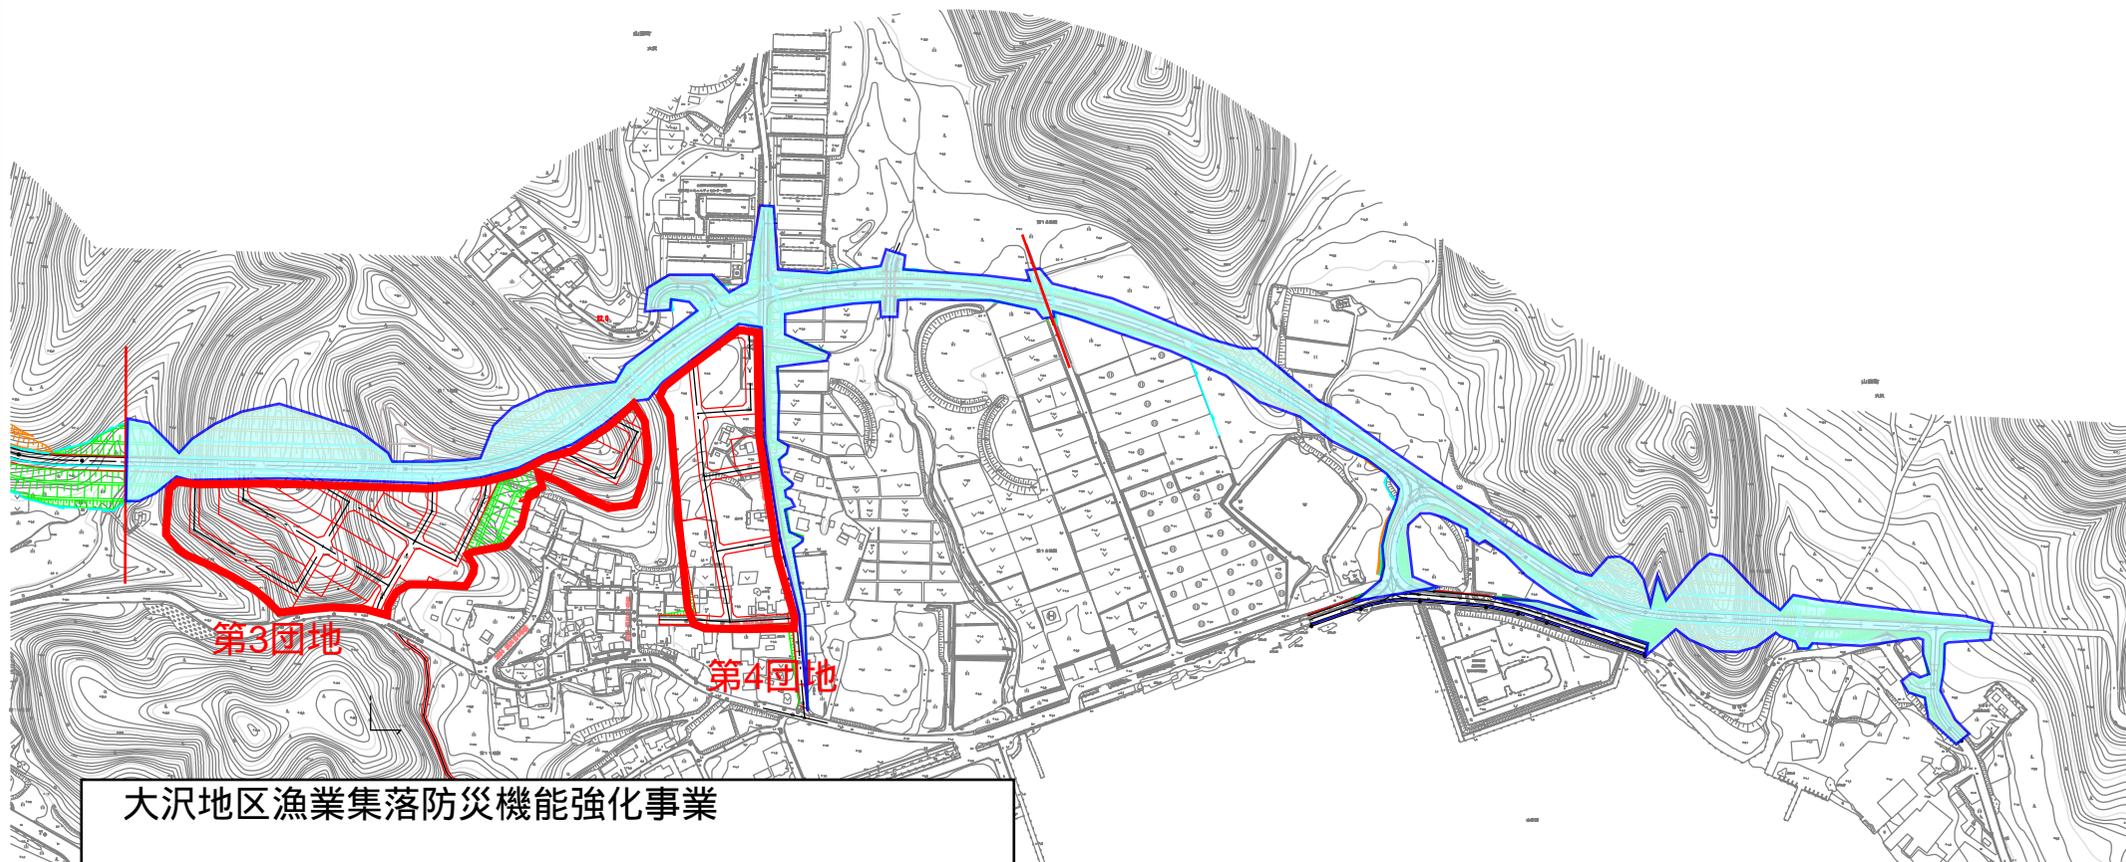

大沢地区漁業集落防災機能強化事業

第1団地	2.20ha	(宅地1.26ha、	公緑0.60ha、	区道0.34ha)
第2団地	1.90ha	(宅地1.45ha、	公緑0.20ha、	区道0.25ha)
第3団地	1.80ha	(宅地1.00ha、	公緑0.30ha、	区道0.50ha)
第4団地	2.20ha	(宅地1.55ha、	公緑0.20ha、	区道0.45ha)
第5団地	1.40ha	(宅地1.26ha、	公緑0.10ha、	区道0.04ha)
合計	9.50ha	(宅地6.52ha、	公緑1.40ha、	区道1.58ha)

S=1:5000
200 300 400 500m

凡 例

 漁業集落防災機能強化事業

 隣接する他事業



様式5-2 添付書類

2 土地の形質の変更を行う区域、施設又は工作物の種類ごとの位置が記載された図面

大沢地区漁業集落防災機能強化事業 計画図 3/3



大沢地区漁業集落防災機能強化事業

第1団地	2.2ha (宅地1.26ha、公緑0.60ha、区道0.34ha)
第2団地	1.9ha (宅地1.45ha、公緑0.20ha、区道0.25ha)
第3団地	1.8ha (宅地1.00ha、公緑0.30ha、区道0.50ha)
第4団地	2.2ha (宅地1.55ha、公緑0.20ha、区道0.45ha)
第5団地	1.4ha (宅地1.26ha、公緑0.10ha、区道0.04ha)
合計	9.5ha (宅地6.52ha、公緑1.40ha、区道1.58ha)

凡 例	
	漁業集落防災機能強化事業
	隣接する他事業



S=1:5000

添付書類

3 復興整備事業に関する事項が記載された書面

大沢地区漁業集落防災機能強化事業 (13)-A

名 称		大沢地区漁業集落機能強化事業				
位 置		山田町 大沢				
面 積		9.5ha				
住宅施設、特定業務施設又は公益的施設 及び公共施設の位置及び規模	住宅施設	6.5ha	備考	個人住宅：211戸 第1団地 46戸 第2団地 54戸 第3団地 45戸 第4団地 52戸 第5団地 14戸		
	特定業務施設	—		—		
	公益的施設	—		—		
	道路	種別	名称	幅員	面積	備考
		住宅団地内 道路等	区画道路	6m	2,635m 1.6ha	
		幅員 6.0mの区画道路を適宜配置する。				
	公園及び緑地	種別	名称	面積	備考	
		広場	公園、緑地	1.4ha		
	その他の公共施設		下水道 ①雨水：地区内の造成高さを加味して流出量の調整をして下流域の小河川へ分散して放流する。 ②汚水：山田町公共下水道に接続する。 上水道 山田町上水道により区域全体に給水する。			
	小計		3.0ha			
「区域、住宅施設、特定業務施設又は公益的施設及び公共施設の位置は計画図表示通り」						
理由						
本地区の臨海部には新たに既往第2位の津波を想定した防潮堤を設置する計画であるが、今回と同じ規模の津波が襲った場合には防潮堤を越流し被災することが津波シミュレーション結果から想定される。したがって、この浸水区域は住民の居住に適当でないと認められるため、地区内住民の移転を行うものである。						